SCHEMA FUNZIONALE LINEA VITA

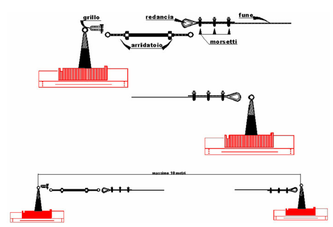

PIANTA PIANO COPERTURA

SCALA 1:100 - QUOTE IN CM

LINEA VITA

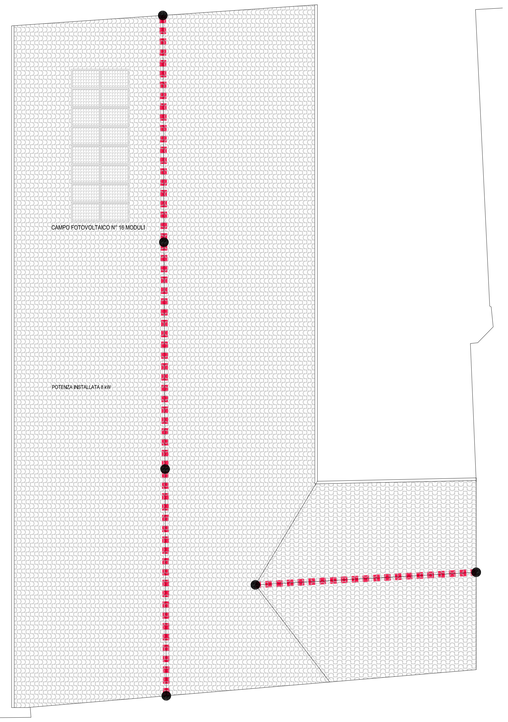

PIANTA PIANO TERRA

SCALA 1:50 - QUOTE IN CM

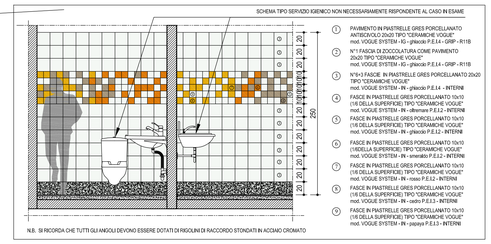

TABELLA TIPOLOGIE MURATURE E RIVESTIMENTI

A
1

STRUTTURA PARETI

A - Muratura eseguita con blocchi forati in conglomerato di argilla espansa, aventi proprietà di isolamento termico, acustico e resistenza al fuoco classe REI 180, e malta da muratura M2: misurazione del potere fonoisolante e dell'isolamento acustico secondo la UNI EN ISO 717-1 tramite Rindice di valutazione Rw. Con blocchi dello spessore di cm 12, Rw = 47 d. + intonaco

B - Tramezzi in mattoni forati dello spessore di cm 8 + intonaco

C - Muratura portante eseguita con blocchi alveolati di laterizio porizzato tipo porotom® 20x30x19 (u≤0,588 w/mqk)+ intonaco armato

D - Muratura esistente + intonaco armato

E - Muratura eseguita in calcestruzzo + intonaco

F - Muratura esistente in laterizio + intonaco

FINITURE PARETI

1 - Tinta a calce, previa imprimitura ad una o più tinte a due riprese

2 - Rivestimento con piastrelle in gres ceramico

1

FINITURE PAVIMENTI

1 - Finitura pavimentazione in battuto di cemento "elicotterato" fibrorinforzato

2 - Pavimentazione esterna in ciottoli di fiume

3 - Pietra di luserna spessore 7 cm

TABELLA COLORI E MATERIALI

RIVESTIMENTI BAGNI (PARETI E PAVIMENTI) IN GRES CERAMICO - TIPO CERAMICHE VOGUE mod. VOGUE SYSTEM

	PAVIMENTO (20x20)	COL. IG Ghiaccio P.E.L 4 - GRIP RAL 9003 - R11B (ANTISCIVOLO)
	PARETI (20x20)	COL. IG Ghiaccio P.E.L 4 - GRIP RAL 9003 - R11B (ANTISCIVOLO)
	PARETI (10x20)	COL. IN Seta P.E.L4 - RAL 1015 IN Papaya P.E.L 3 IN Tortora P.E.L 2 IN Glicole P.E.L 4 - RAL 075 70 70

N.B. TUTTI I COLORI RIPORTATI NEL PRESENTE ELABORATO SONO SOGGETTI A VERIFICA DELLA D.L. CHE SI RISERVA LA POSSIBILITA' DI CAMBIARLI IN FASE DI ESECUZIONE DELL'OPERA.
PRIMA DI PROCEDERE ALLE FORNITURE DEI MATERIALI DOVRA' ESSERE PRODOTTA RELATIVA CAMPIONATURA CHE VERRA' VERIFICATA DALLA D.L. (NON VERRANNO ACCETTATI MATERIALI E COLORI NON PRECEDENTEMENTE SOTTOPOSTI A VERIFICA ED APPROVAZIONE).

LEGENDA CONTROSOFFITTATURE:

Soffitto ribassato tipo knauf mod. d113 o equivalente, ad orditura metallica doppia non sovrapposta e rivestimento realizzato mediante la posa di n.2 lastre a (gbb) - λ=0,20 w/mk - df (gkf) - λ=0,20 w/mk - (sp. = 15 mm / cas.) resistenza al fuoco REI120

Controsoffitto in lastre di cartongesso idrofugo

COMUNE DI RACCONIGI

Provincia di Cuneo

Piazza Carlo Alberto n. 1 - 12035 RACCONIGI
tel. 0172/823611 - fax. 0172/85875
email: *comune.racconigi@cert.ruparpiemonte.it*

RIQUALIFICAZIONE E RIFUNZIONALIZZAZIONE DELL'EX CINEMA S.O.M.S.
REALIZZAZIONE DI UNA SALA POLIVALENTE
Codice CUP. F44b13000170001

SOGGETTO TECNICO INCARICATO DEL PROGETTO
TECSE ENGINEERING STUDIO ASSOCIATO
Ing. Franco BETTA - Arch. Alessandro BETTA - Ing. Fabrizio BETTA
C.so MONTE CUCCO, 73/d - 10141 - TORINO
tel. (+39) 011.3842231 - fax. (+39) 011389585
www.tecse-engineering.com - info@tecse-engineering.com

Arch. Alessandro BETTA - Progetto edile
ORDINE DEGLI ARCHITETTI PIANIFICATORI PAESAGGISTI E CONSERVATORI DELLA PROVINCIA DI TORINO - Arch. Alessandro Betta - N° 6002

Ing. Fabrizio BETTA - Progetto strutturale
ORDINE DEGLI INGEGNERI DELLA PROVINCIA DI TORINO - Dott. Ing. FABRIZIO BETTA - N° 9932 F

Ing. Franco BETTA - Progetto impianti
Dott. BETTA Ing. FRANCO
3642 ORDINE INGEGNERI PROVINCIA DI TORINO

IL RESPONSABILE DEL PROCEDIMENTO	IL PROGETTISTA	L'IMPRESA	IL DIRETTORE DEI LAVORI

N°	AGGIORNAMENTI	COMPILATORE	CONTROLLORE	DATA
0	Emissione	Arch. Alessandro BETTA	Arch. Alessandro BETTA	13/07/2015
1	Revisione per validazione	Ing. Fabrizio BETTA	Arch. Alessandro BETTA	10/09/2015
2				
3				

PROGETTO DEFINITIVO / ESECUTIVO

PROGETTO DI INTERVENTO
PLANIMETRIA PIANO TERRA E COPERTURA
SPECIFICHE MATERIALI

FILE:	COMPILATORE	SCALA	ELABORATO
TS823_DEF_ESEC_ED02.pdf	Arch. Alessandro BETTA	1:100 / 1:50	ED 02
PROGETTO: TS 823	CONTROLLORE: Arch. Alessandro BETTA	DATA: 10/09/2015	