


RENDER PROSPETTICI DEGLI ESTERNI




PROLUNGAMENTO TRIBUNA AL PRIMO PIANO


PLANIMETRIA
SCALA 1:50 - QUOTE IN CM

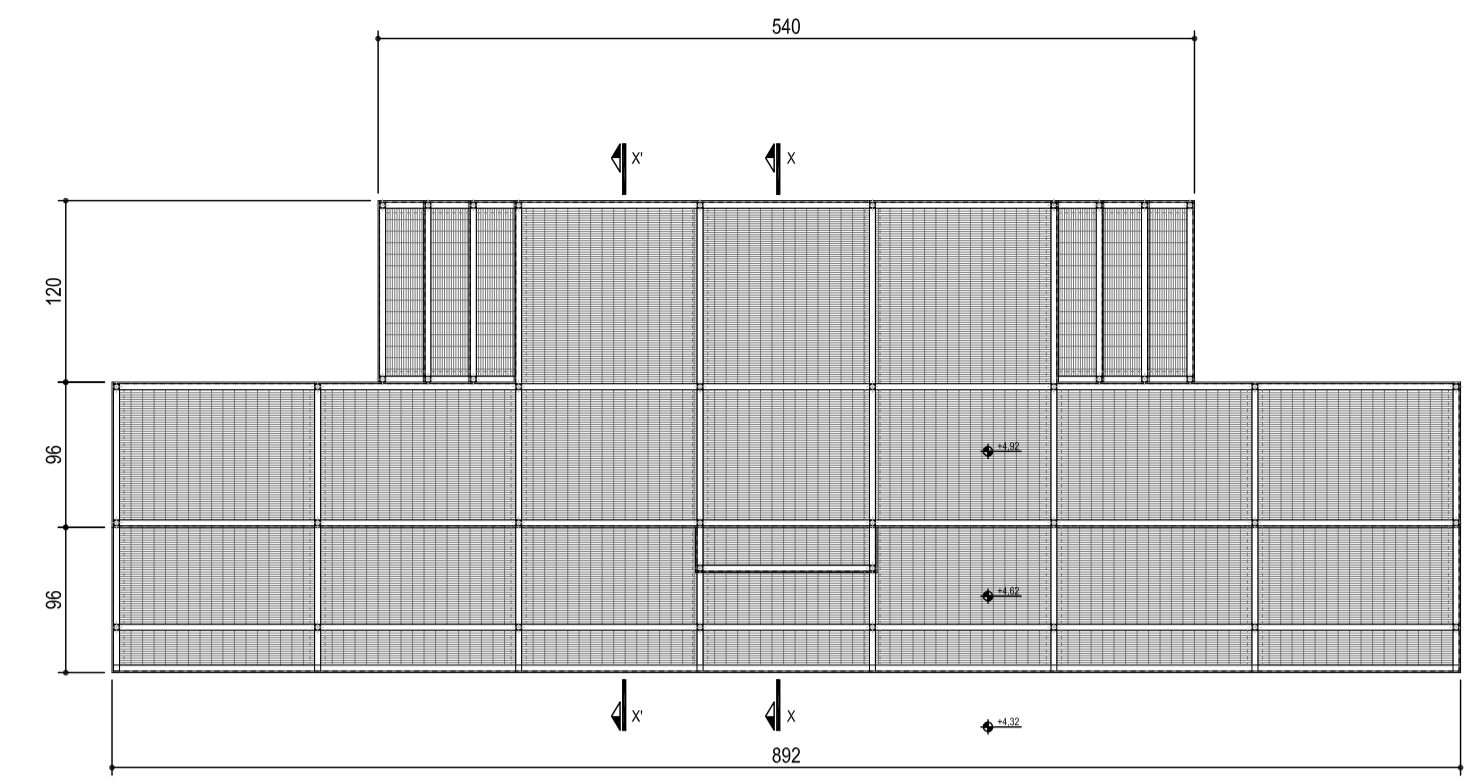


SEZIONE X-X
SCALA 1:20 - QUOTE IN CM

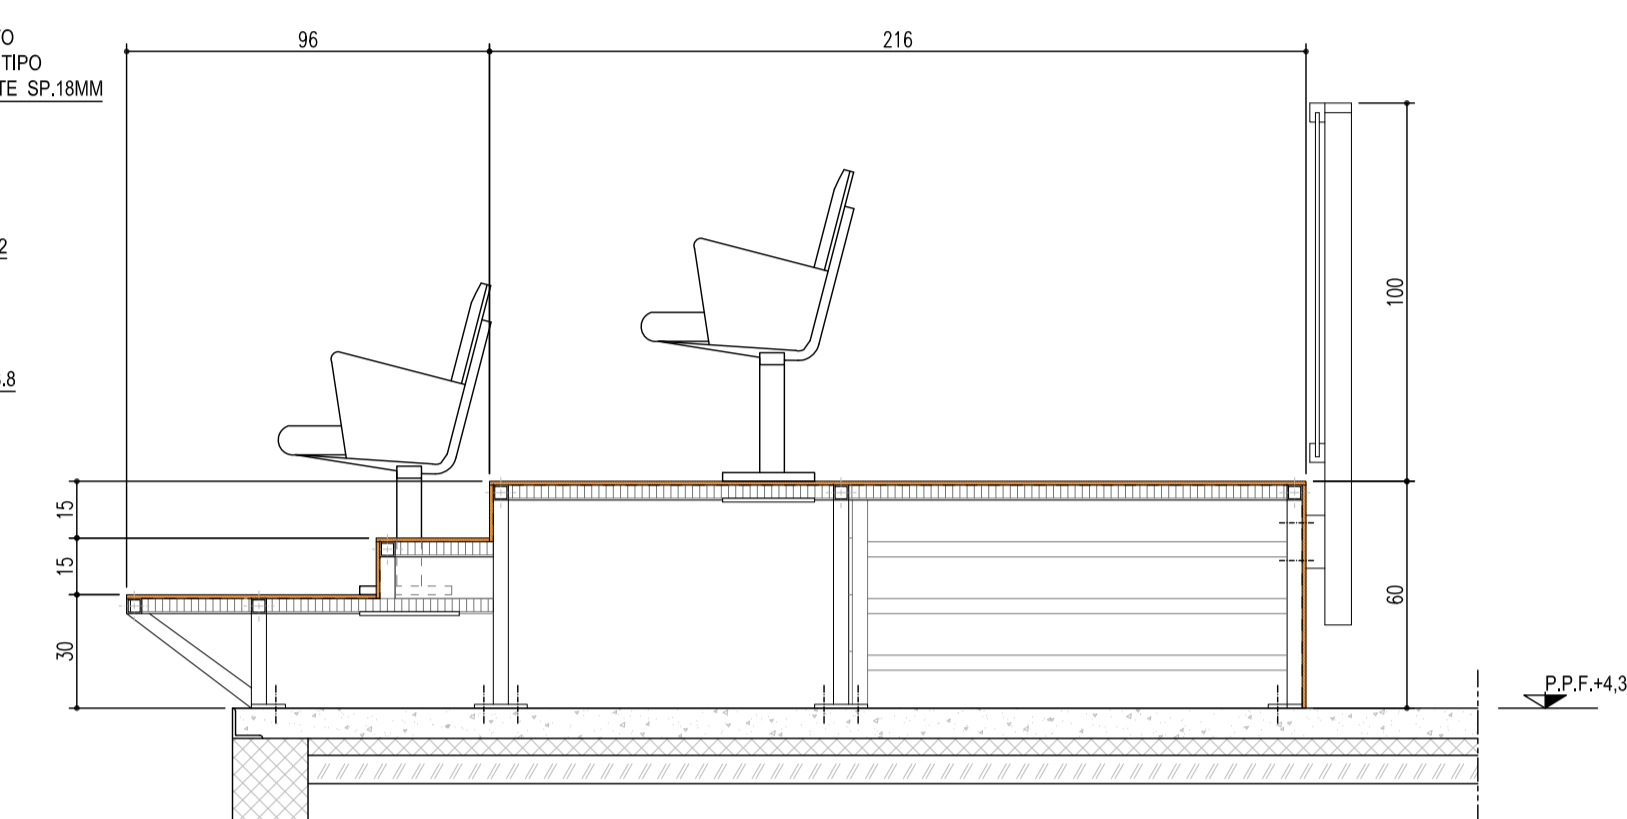


SEZIONE X'-X'
SCALA 1:20 - QUOTE IN CM

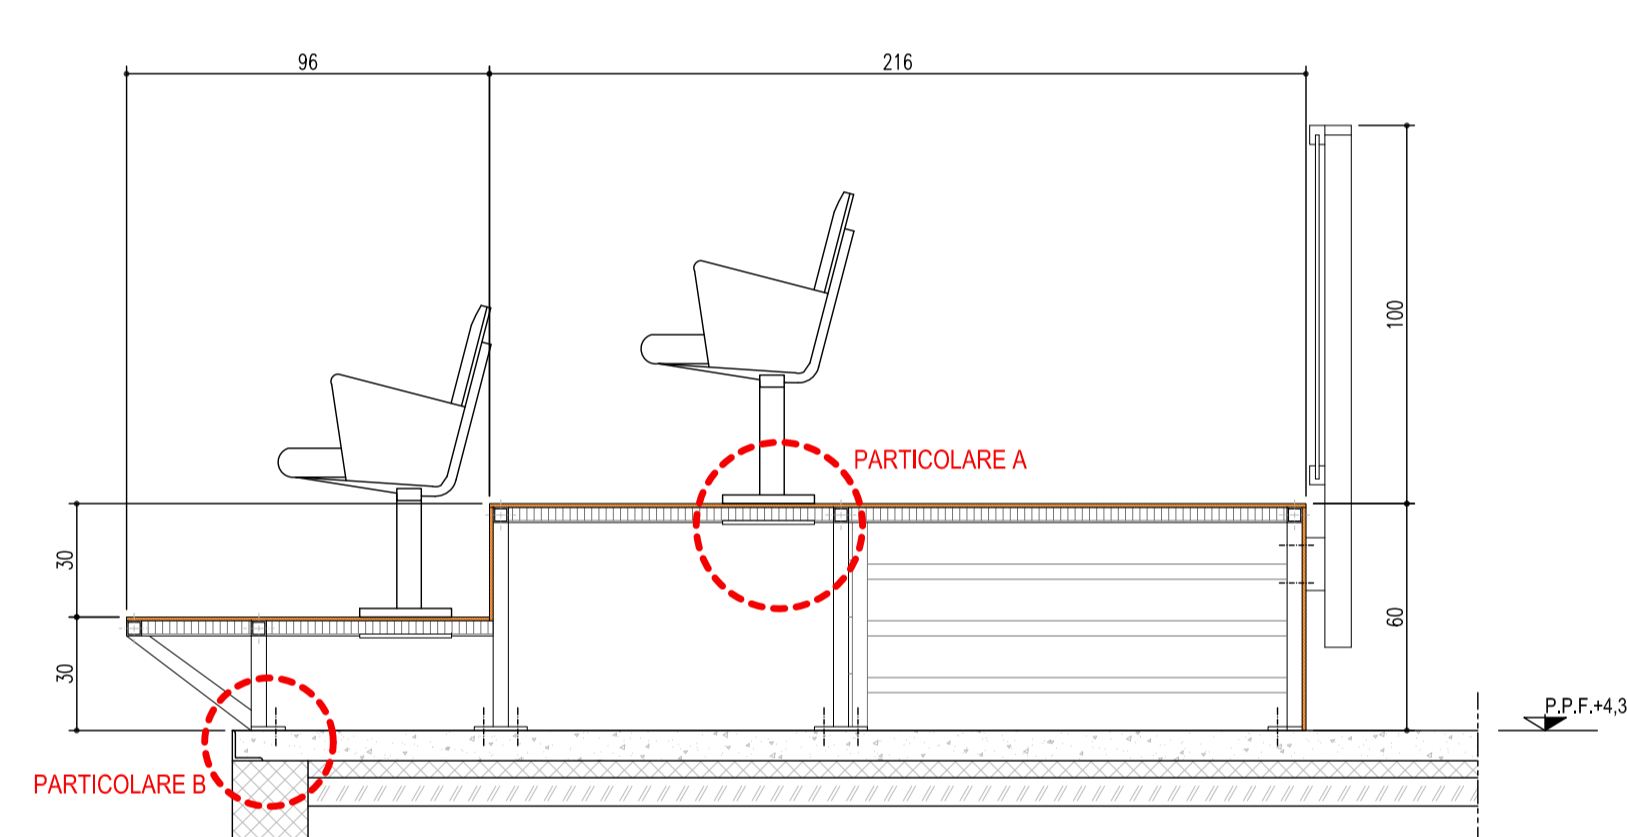


PARTICOLARE A
SCALA 1:5 - QUOTE IN MM

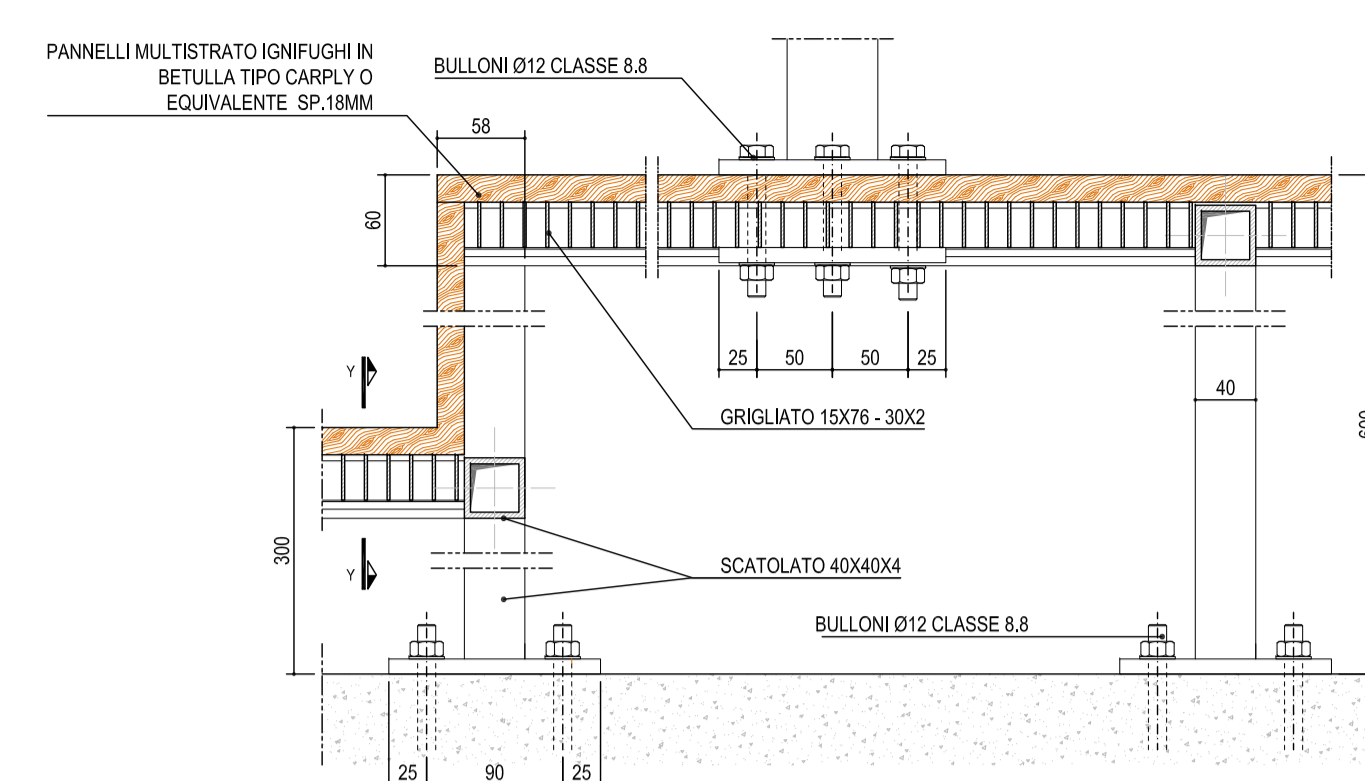


SEZIONE Y-Y
SCALA 1:5 - QUOTE IN MM

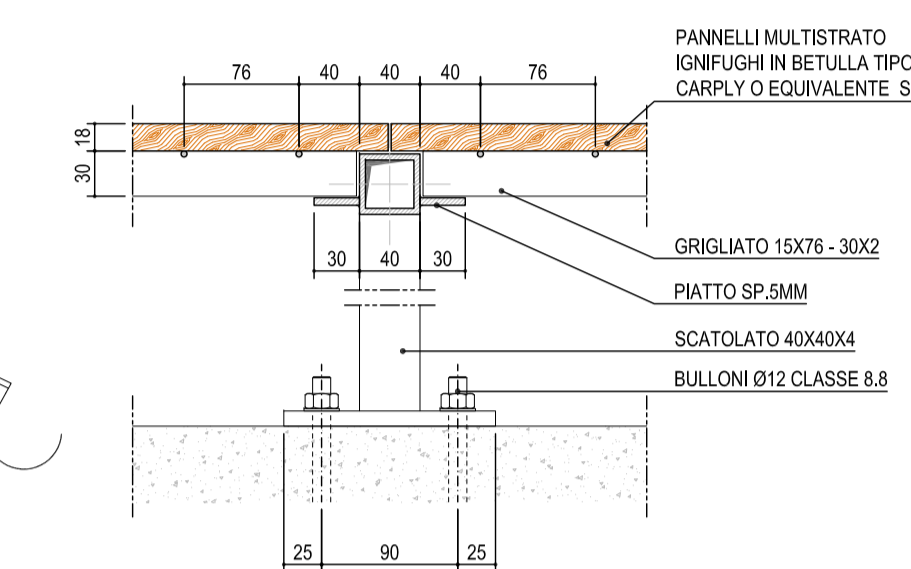


PARTICOLARE B
SCALA 1:5 - QUOTE IN MM

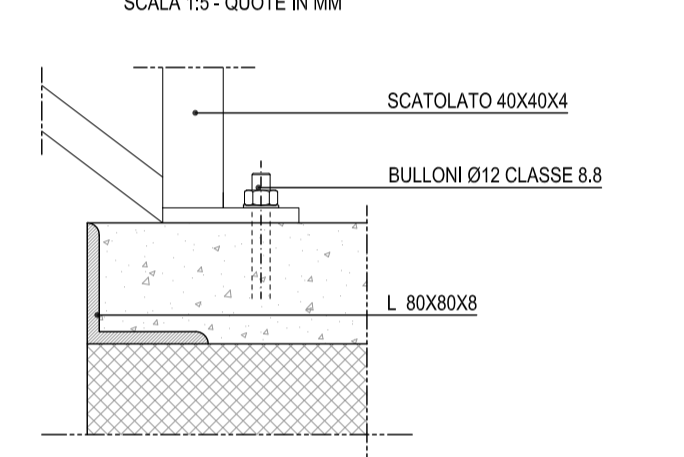

SEZIONE TIPO 1
MURATURA PERIMETRALE
SCALA 1:20 - QUOTE IN CM

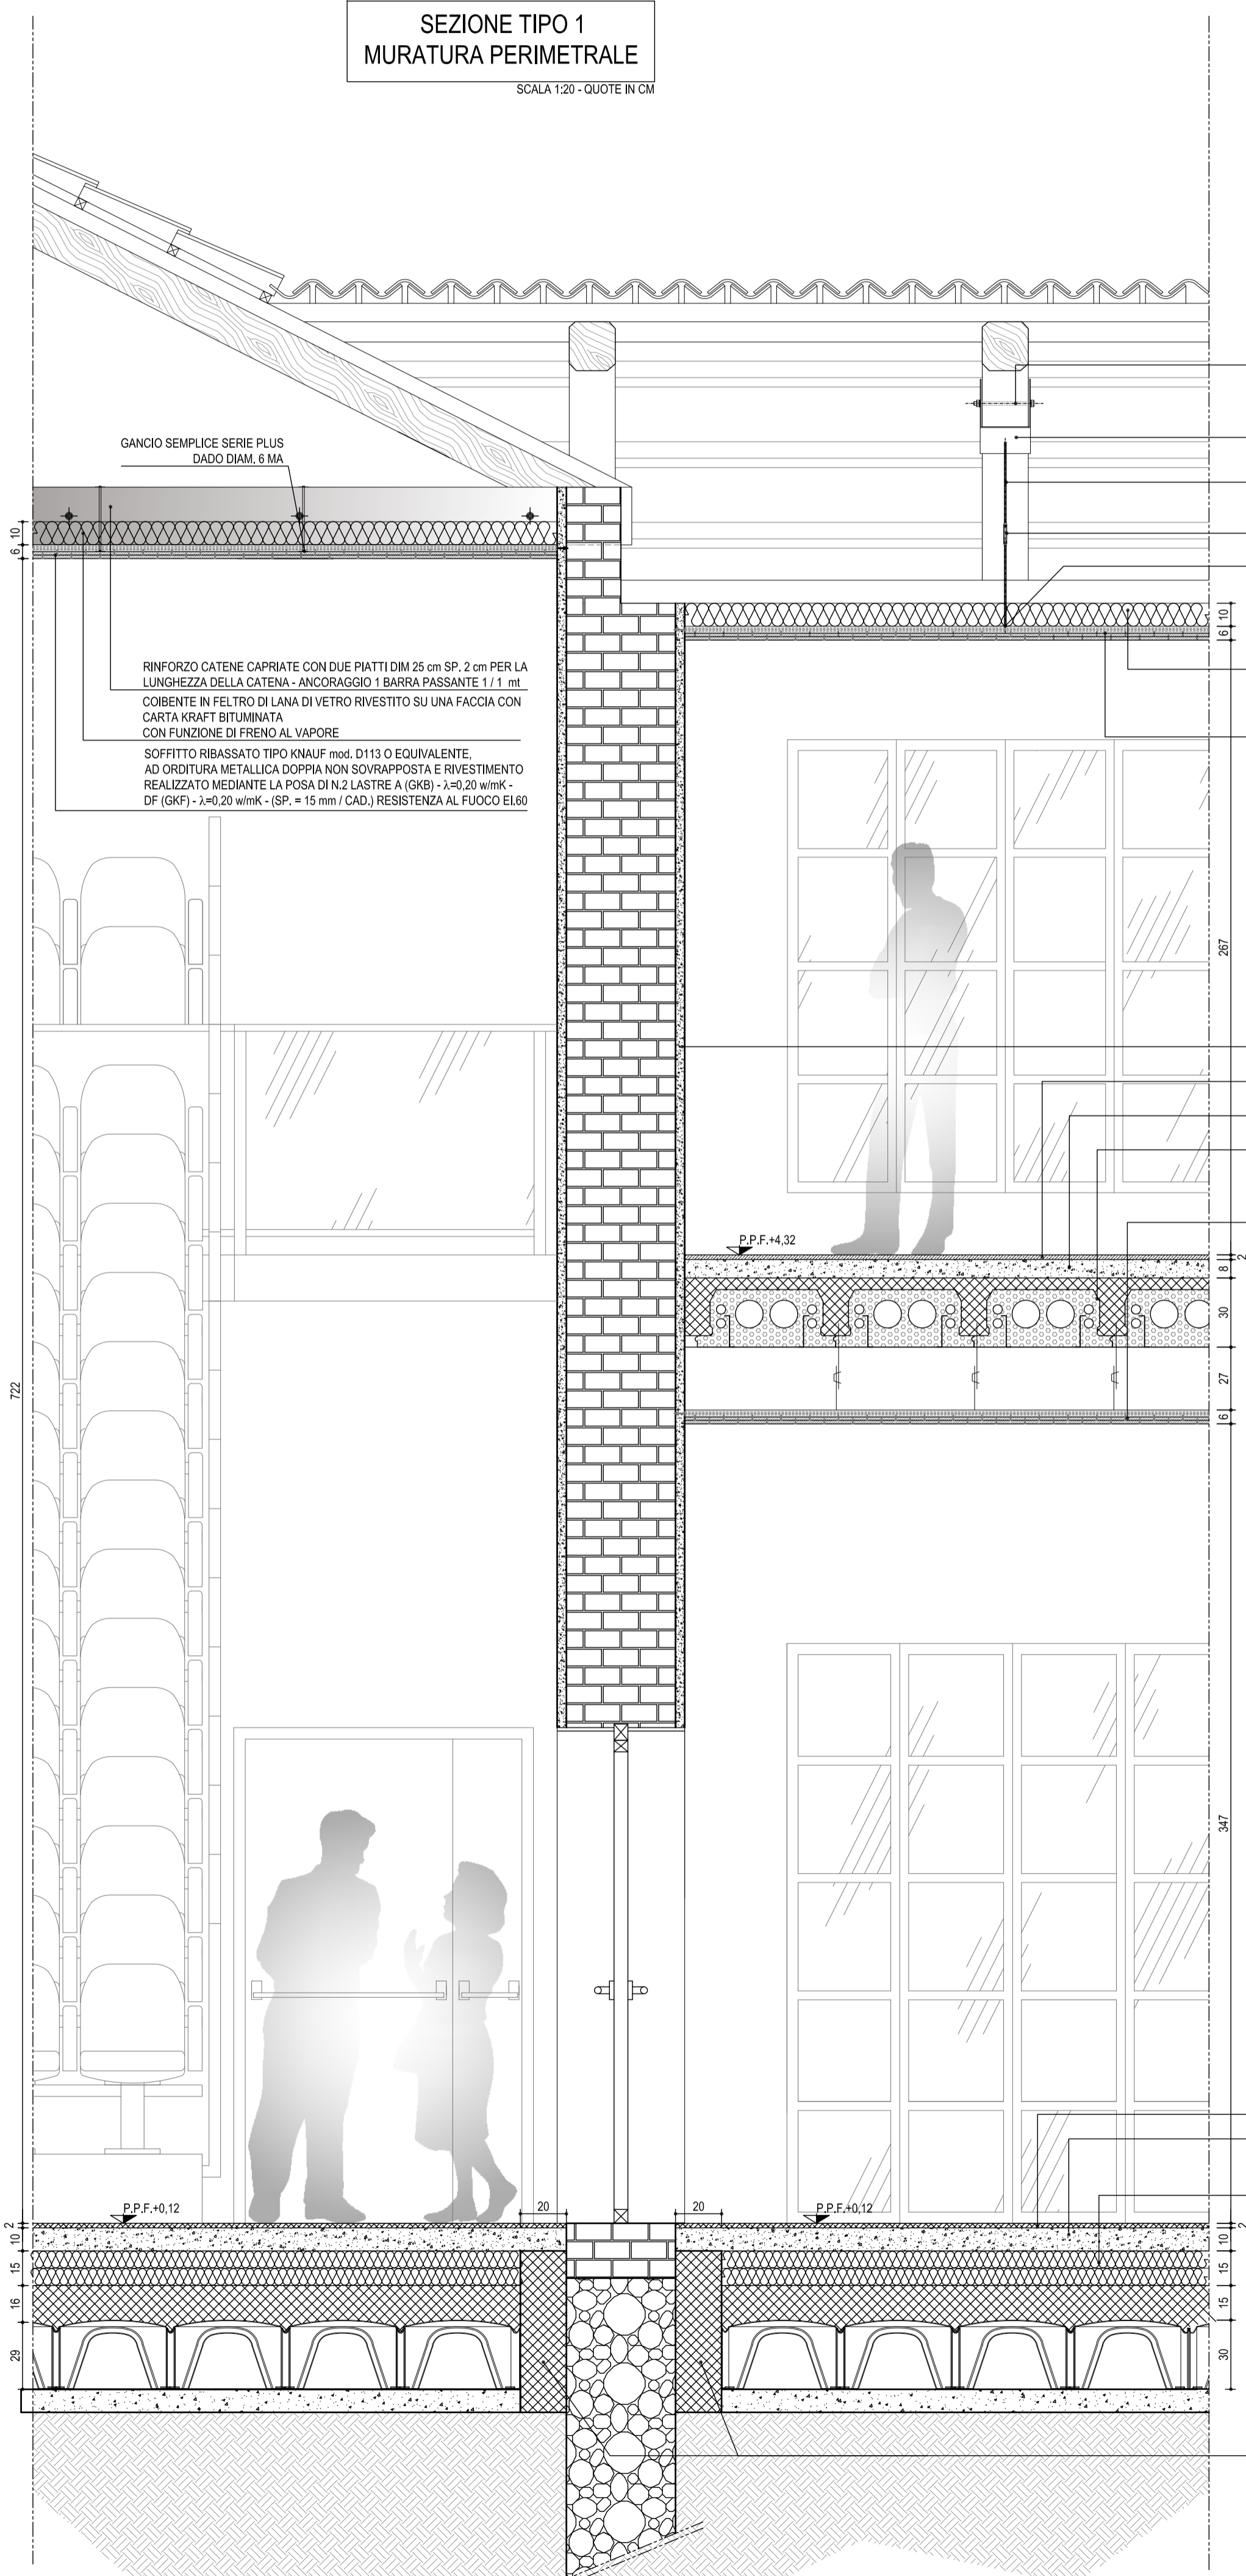

SEZIONE TIPO
MURATURA PERIMETRALE
SCALA 1:20 - QUOTE IN CM

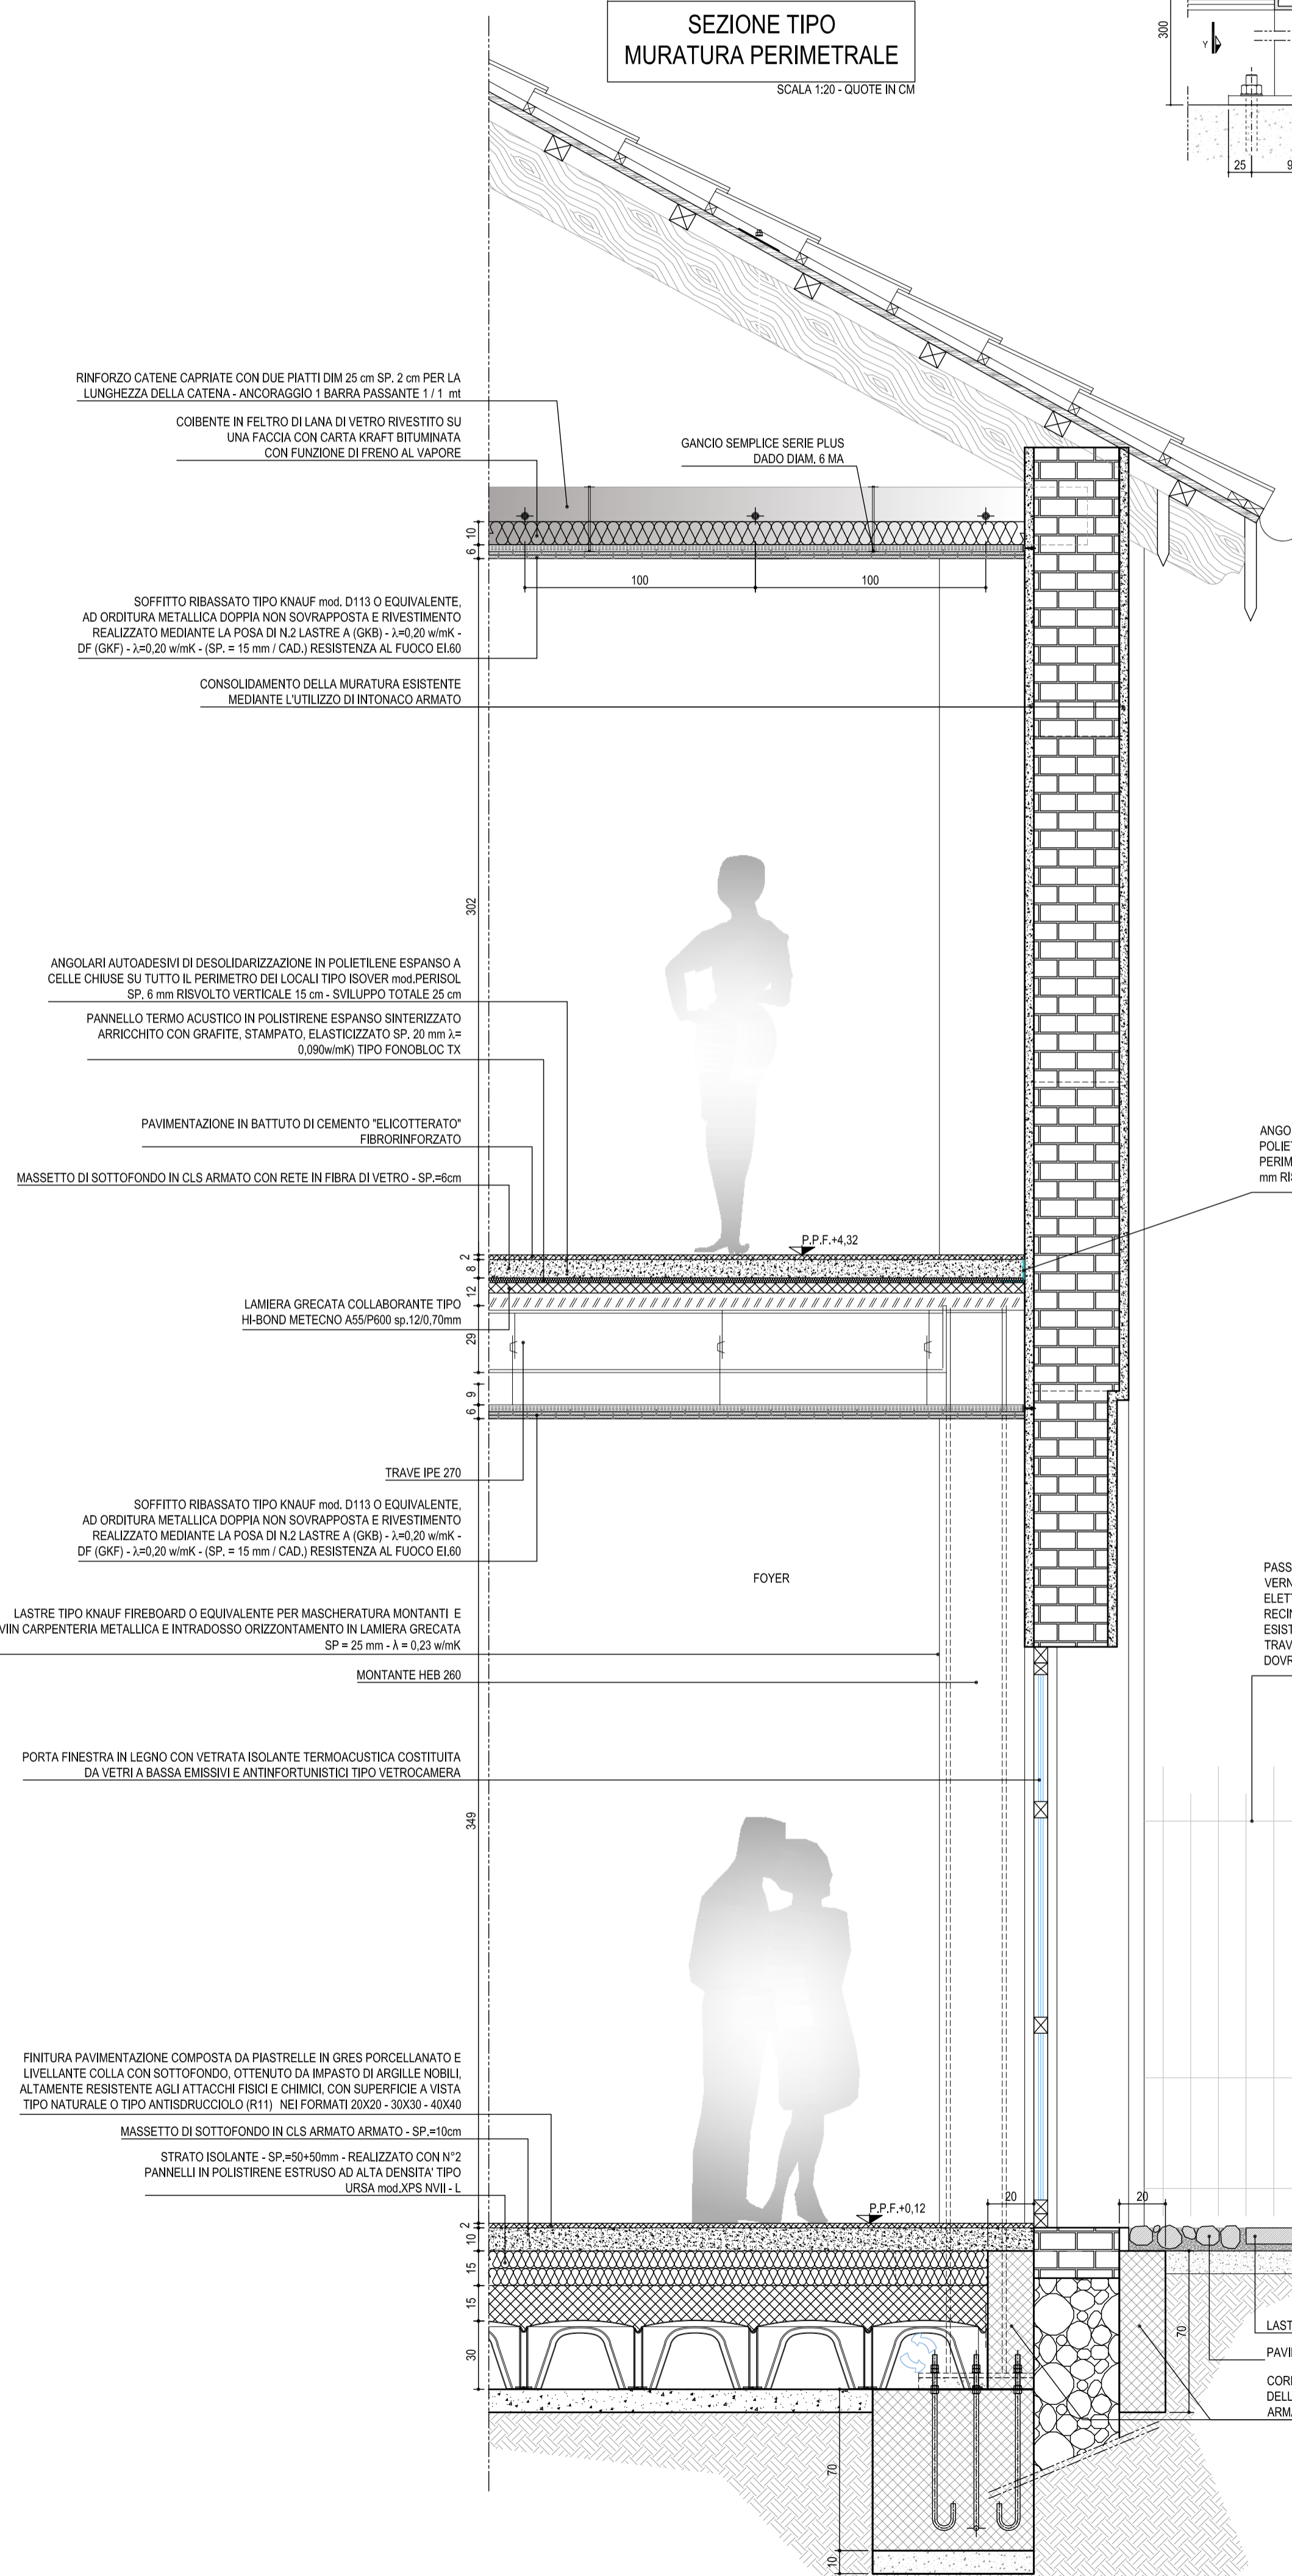

COMUNE DI RACCONIGI
Provincia di Cuneo
Piazza Carlo Alberto n. 1 - 12035 RACCONIGI
tel. 0172/21611 - fax. 0172/21675
email: comune.racconigi@comune.racconigi.cuneo.it

RIFIQUILIAZIONE E RIFUNZIONALIZZAZIONE DELL'EX CINEMA S.O.M.S.
REALIZZAZIONE DI UNA SALA POLIVALENTE
Codice CUP: F44b13000170001

SOGGETTO TECNICO INCARICATO DEL PROGETTO
TECSE ENGINEERING
STUDIO ASSOCIATO
Ing. Franco BETTA - Arch. Alessandro BETTA - Ing. Fabrizio BETTA
C.A. MONTE CILICCO, 734 - 10141 - TORINO
tel. +39 011 342321 - fax. +39 011 319052
www.tecse-engineering.com - info@tecse-engineering.com

Arch. Alessandro BETTA - Progetto edile
Ing. Fabrizio BETTA - Progetto strutturale
Ing. Franco BETTA - Progetto impianti

Arch. Alessandro BETTA
n° 6002
PROVINCIA DI TORINO

Dott. Ing. FABRIZIO BETTA
n° 9932 F
ORDINE INGEGNERI
3642
PROVINCIA DI TORINO

IL RESPONSABILE DEL PROCEDIMENTO	IL PROGETTISTA	L'IMPRESA	IL DIRETTORE DEI LAVORI
----------------------------------	----------------	-----------	-------------------------

N°	AGGIORNAMENTI	COMPILATORE	CONTROLLATORE	DATA
0	Emissione	Arch. Alessandro BETTA	Arch. Alessandro BETTA	13/07/2015
1	Revisione per validazione	Arch. Alessandro BETTA	Arch. Alessandro BETTA	10/09/2015
2				
3				

PROGETTO DEFINITIVO / ESECUTIVO

PROGETTO DI INTERVENTO
PARTICOLARI COSTRUTTIVI E RENDER

FILE: TS823_DEF_ESEC_ED05.pdf	COMPILATORE: Arch. Alessandro BETTA	SCALA: 1:5/1:20/1:50	ELABORATO: ED 05
PROGETTO: TS 823	CONTROLLATORE: Arch. Alessandro BETTA	DATA: 10/09/2015	