
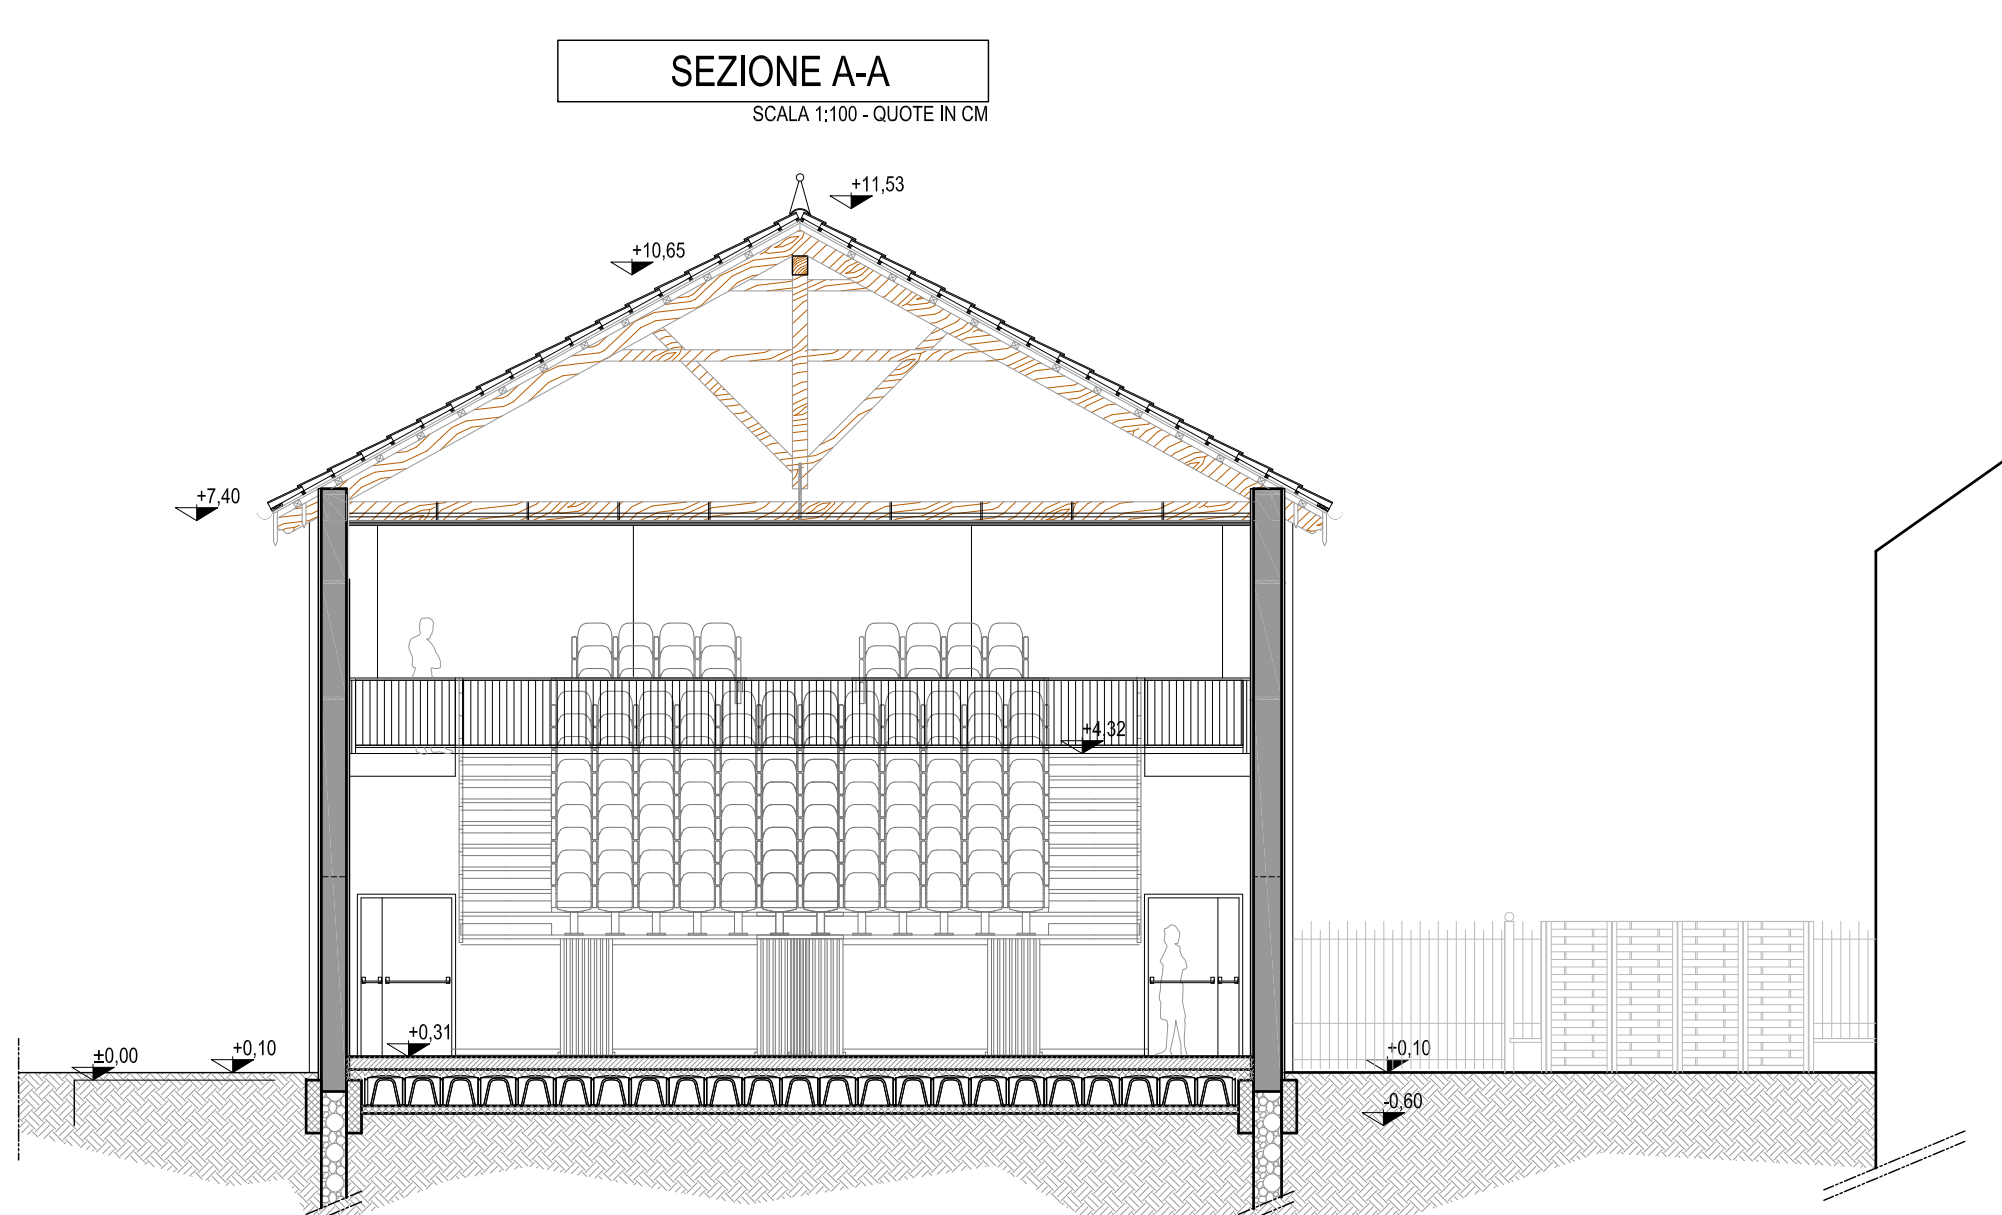
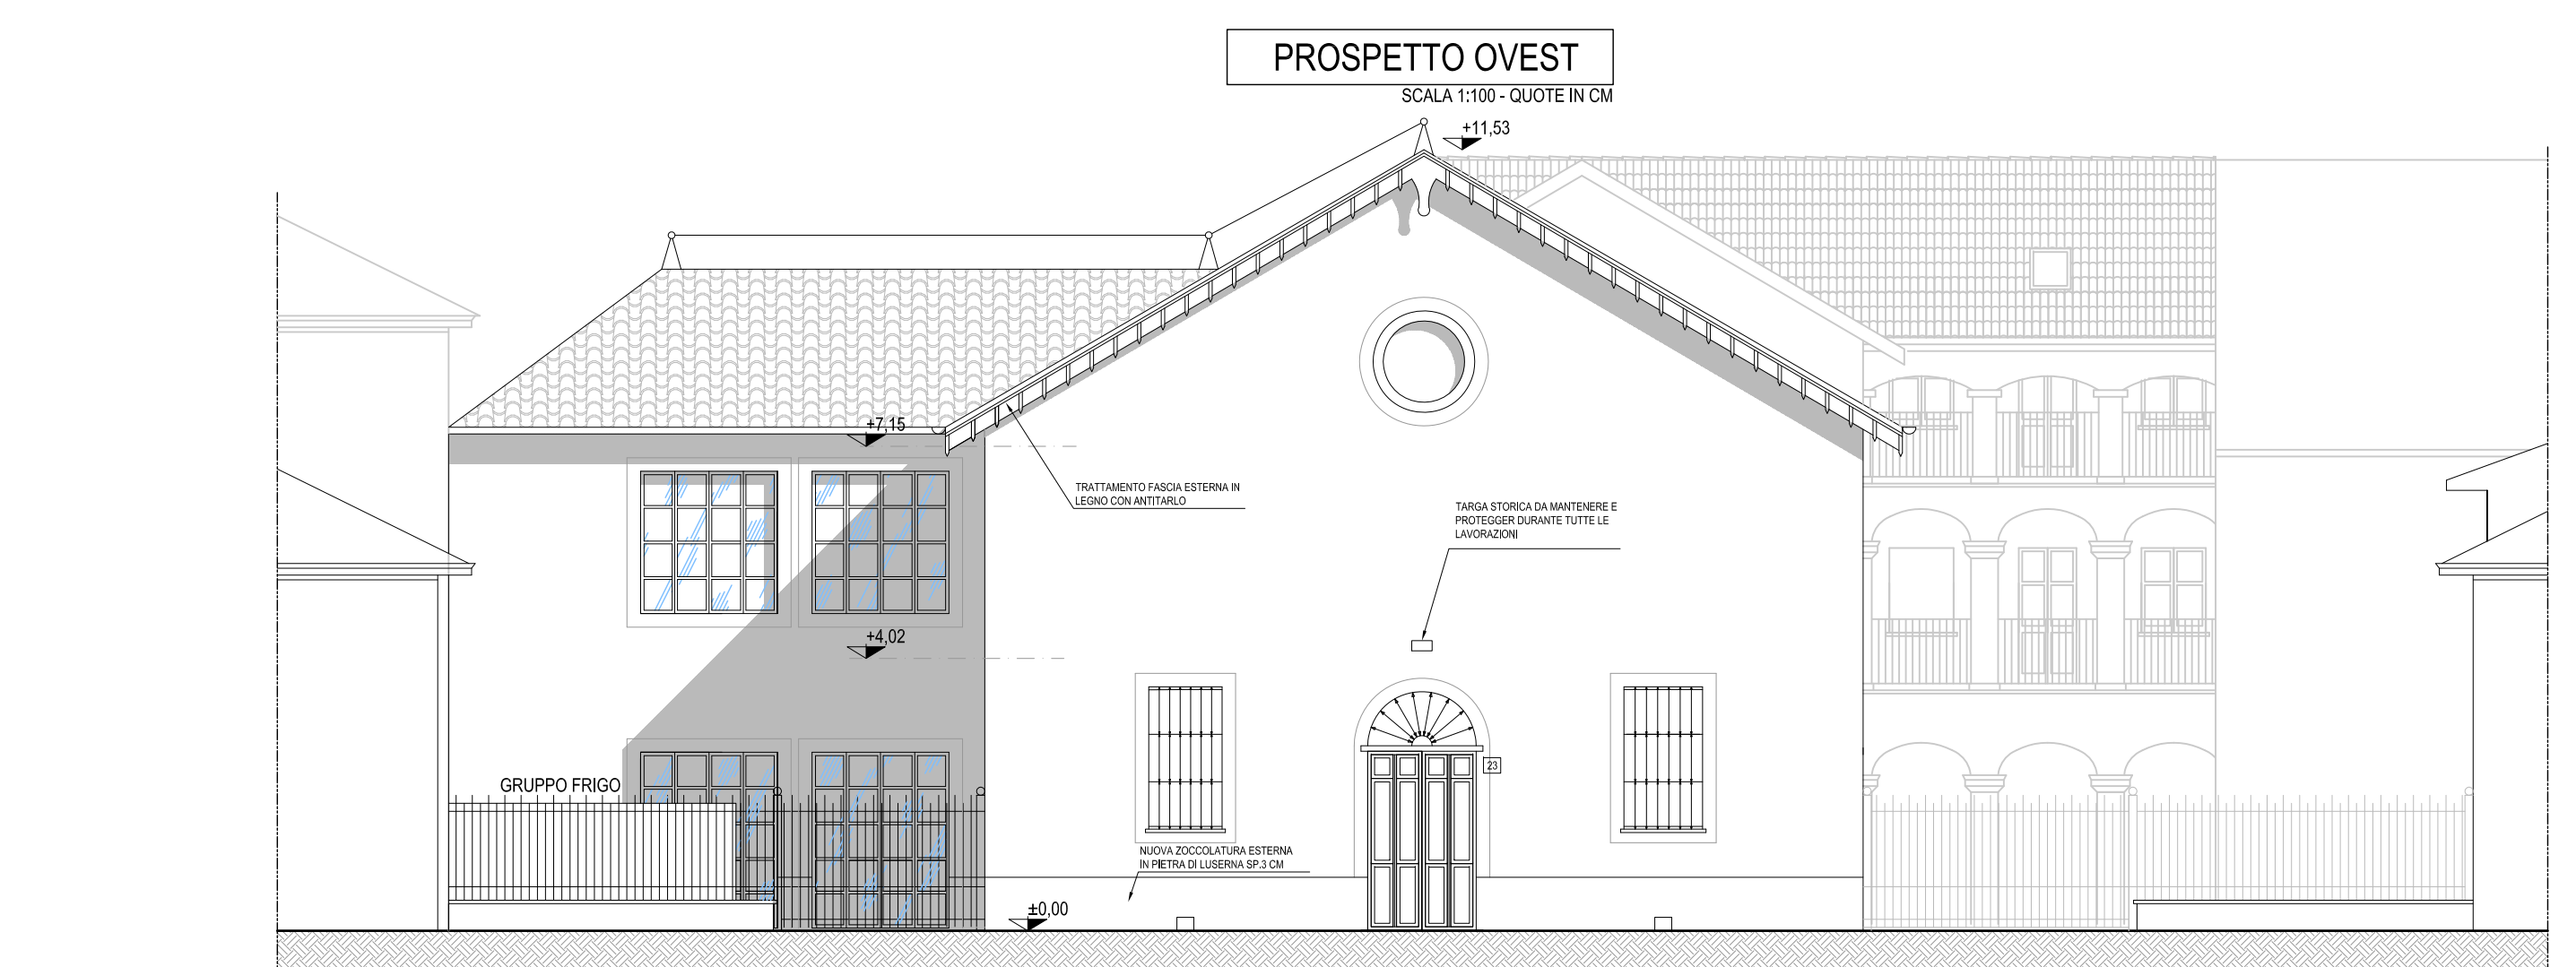


- LAVORAZIONI SU CAPRIATE**
- LE CAPRIATE INDICATE CON I NUMERI 3, 5 E 7 SONO OGGETTO DI SOSTITUZIONE
  - LE CAPRIATE INDICATE CON I NUMERI 1 E 2 SONO GIÀ STATE OGGETTO DI PRECEDENTE SOSTITUZIONE
  - TUTTI GLI ALTRI MANUFATTI IN LEGNO DEVONO ESSERE OGGETTO DI TRATTAMENTO ANTITARLO

DETTAGLIO ZOCCOLATURA IN PIETRA DI LUSERNA (SP.3 cm)

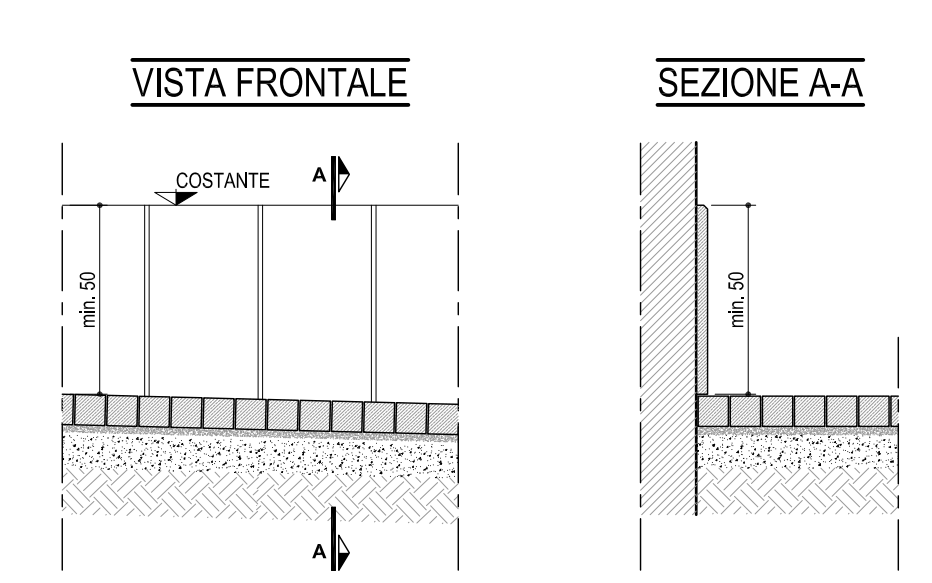

**COMUNE DI RACCONIGI**  
 Provincia di Cuneo  
 Piazza Carlo Alberto n. 1 - 12035 RACCONIGI  
 tel. 0172821611 - fax. 017285875  
 email: comune.racconigi@comune.racconigi.cuneo.it

RIQUALIFICAZIONE E RIFUNZIONALIZZAZIONE DELL'EX CINEMA S.O.M.S.  
 REALIZZAZIONE DI UNA SALA POLIVALENTE  
 Codice CUP: F44b13000170001

SOGGETTO TECNICO INCARICATO DEL PROGETTO

**TECSE ENGINEERING**  
 STUDIO ASSOCIATO  
 Ing. Franco BETTA - Arch. Alessandro BETTA - Ing. Fabrizio BETTA  
 C.so MONTE CECILIO, 73/4 - 10144 - TORINO  
 tel. (+39) 011 3842231 - fax. (+39) 011 389585  
 www.tecse-engineering.com - info@tecse-engineering.com

Arch. Alessandro BETTA - Progetto edile      Ing. Fabrizio BETTA - Progetto strutturale      Ing. Franco BETTA - Progetto impianti

Arch. Alessandro Betta n° 6022      Dott. Ing. Fabrizio Betta n° 9932 F      Dott. Ing. Franco Betta n° 3642

IL RESPONSABILE DEL PROCEDIMENTO	IL PROGETTISTA	L'IMPRESA	IL DIRETTORE DEI LAVORI
----------------------------------	----------------	-----------	-------------------------

N°	AGGIORNAMENTI	COMPILATORE	CONTROLLATORE	DATA
0	Emissione	Arch. D. TRAMONTANA	Ing. Fabrizio BETTA	24/10/2016
1				
2				
3				

**PERIZIA DI VARIANTE N°1**

PROGETTO DI INTERVENTO  
 SEZIONI, PROSPETTI E RENDER

FILE: TS823_PV1_ED04.pdf	COMPILATORE: Arch. D. TRAMONTANA	SCALA: 1:100	ELABORATO: ED 04/v1
PROGETTO: TS 823	CONTROLLATORE: Ing. Fabrizio BETTA	DATA: 24/10/2016	