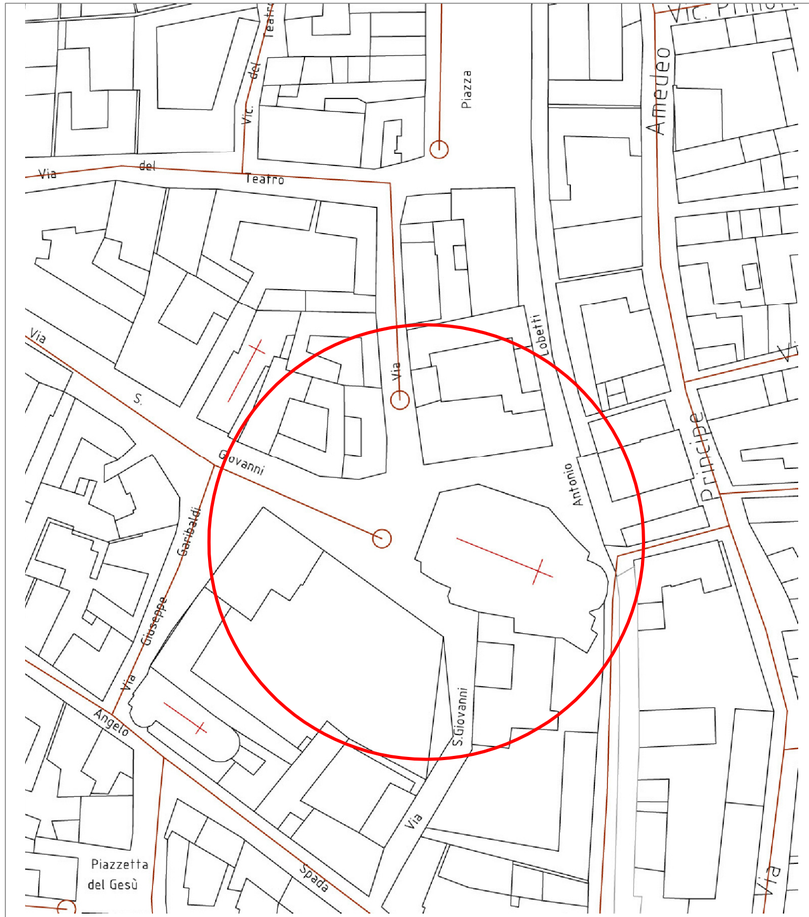

PLANIMETRIA RETE FOGNARIA - scala 1:1000

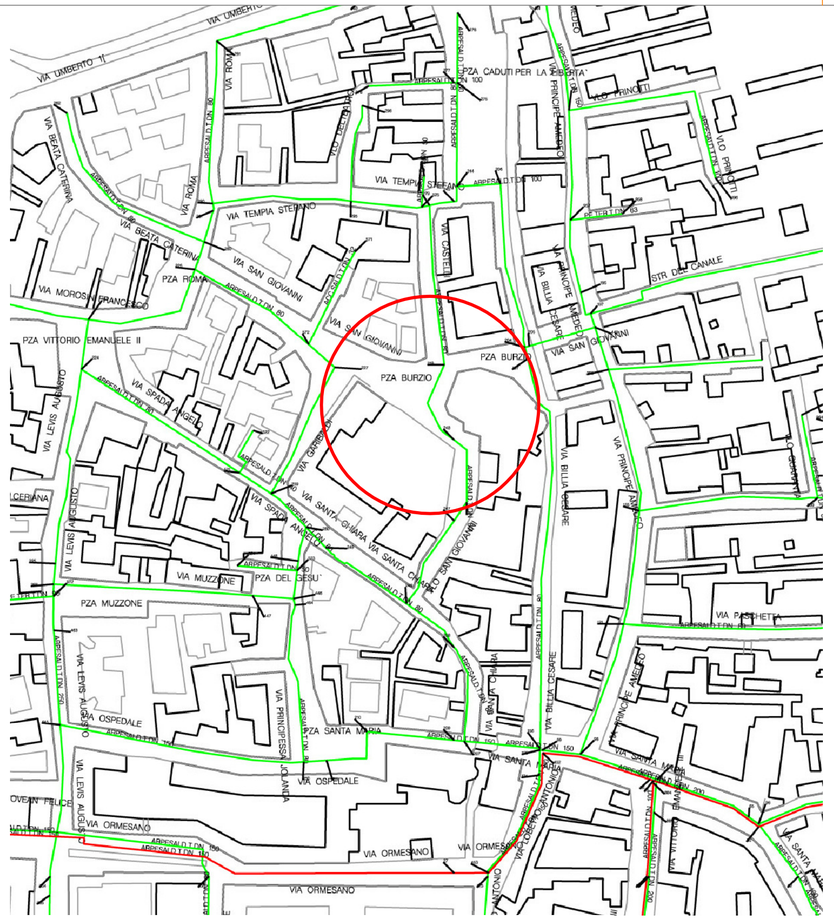

PLANIMETRIA RETE GAS - scala 1:2000

LEGENDA

Bassa Pressione BP (VII Specie)

Media Pressione MPA (VI Specie)

N

COMUNE DI RACCONIGI

Provincia di Cuneo

Riqualificazione e adeguamento igienico sanitario delle aree mercatali - Via San Giovanni

COMMITTENTE

Comune di Racconigi
Piazza Carlo Alberto 1
12035 Racconigi (Cn)

RESPONSABILE DEL PROCEDIMENTO

Geom. Pier Beppe Canello

PROGETTO

STUDIO DI ARCHITETTURA BALBI E RINAUDO
via A. Perfumo 1 15122 Spinetta Marengo (AL)
Tel. - Fax. : 0131 617473
e-mail: studio.ber@tin.it

PROGETTO ESECUTIVO

TITOLO

Planimetrie dei sottoservizi

DATA	SCALA
11/2014	----
INDICE	DISEGNO N.
A	4

FILE

A termini di legge si riserva la proprietà di questo disegno con divieto di riprodurlo o renderlo comunque noto a terzi senza autorizzazione scritta.