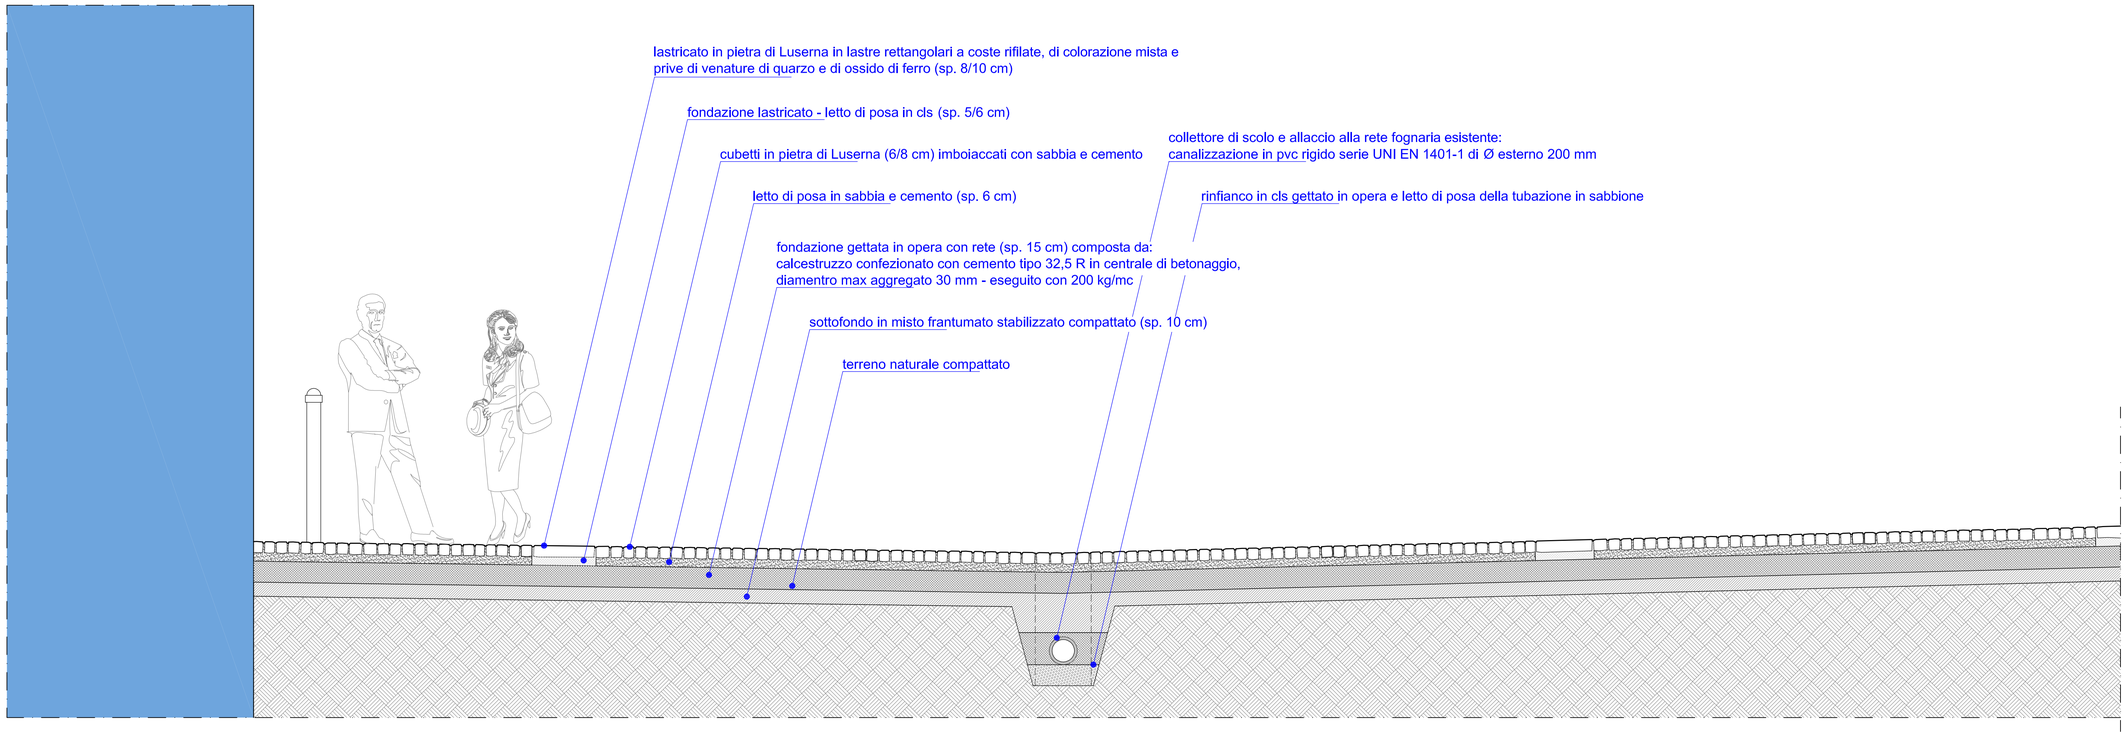

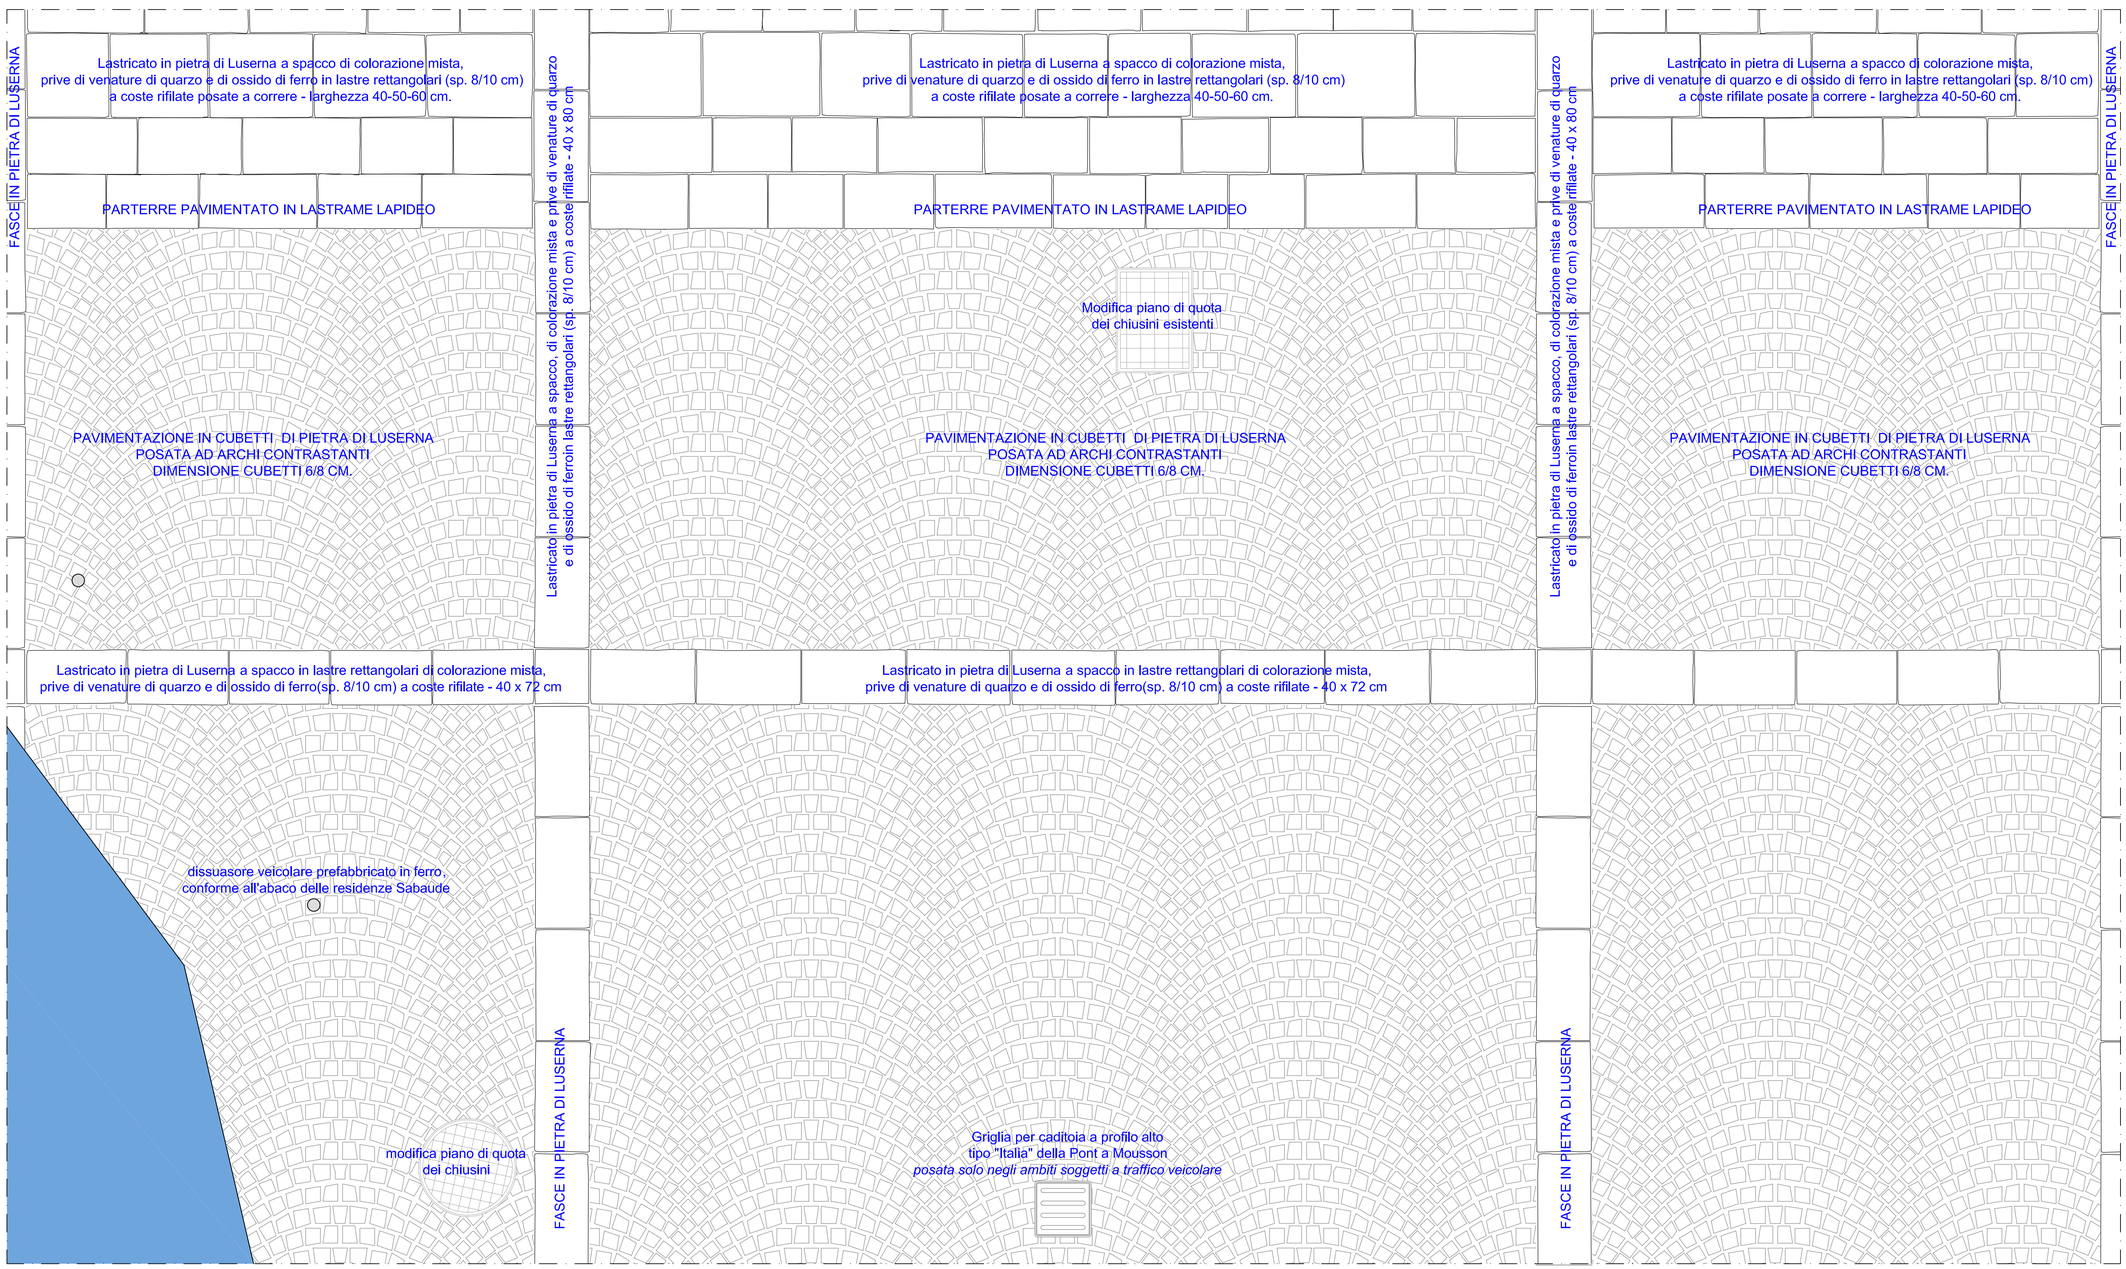

COMUNE DI RACCONIGI
Provincia di Cuneo

Riqualificazione e adeguamento igienico sanitario delle aree mercatali - Via San Giovanni

COMMITTENTE
Comune di Racconigi
Piazza Carlo Alberto 1
12035 Racconigi (Cn)

RESPONSABILE DEL PROCEDIMENTO
Geom. Pier Beppe Canello

PROGETTO
STUDIO DI ARCHITETTURA BALBI E RINAUDO
via A. Perfumo 1 15122 Spinetta Marengo (AL)
Tel. - Fax. : 0131 617473
e-mail: studio.ber@tin.it

PROGETTO ESECUTIVO

TITOLO
Particolare costruttivo:
pianta e sezione tipo

DATA	SCALA
11/2014	1:20
INDICE	DISEGNO N.
A	9

FILE

A termini di legge si riserva la proprietà di questo disegno con divieto di riprodurlo o renderlo comunque noto a terzi senza autorizzazione scritta.