




Regione Piemonte  
 Provincia di Cuneo  
 Comune di Racconigi

Legge Regionale Piemonte del 5/12/1977 n. 56 e s.m.i.

**VARIANTE GENERALE AL P.R.G.C.**

Progetto Preliminare aggiornato: delibera del C.C. n° 6 del 15/03/2014  
 Progetto definitivo adottato con D.C.C. n° 19 del 23/06/2015

**PROGETTO DEFINITIVO MODIFICATO**  
 a seguito delle osservazioni Regionali

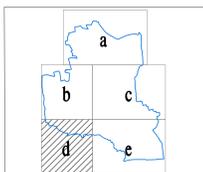

IL SINDACO  
 (Gianpiero Brunetti)

IL SEGRETARIO GENERALE  
 (Giuseppe Francesco Tocci)

L'ASSESSORE ALL'URBANISTICA  
 (Giacomo Rosso)


IL RESPONSABILE DEL  
 PROCEDIMENTO  
 (Piergiorgio Tuninetti)

STUDIO MELLANO ASSOCIATI  
 ARCHITETTURA URBANISTICA  
 Via Mazzini, 6 - 10132 TORINO

Consulente per la V.A.S.:  
 Ing. Antonio Piero

Consulente aspetti geologici.:  
 dott. geol. Paolo Barilla

TITOLO TAVOLA: **INFRASTRUTTURE A RETE TAV**  
 RETI INFRASTRUTTURALI: RETE IDRICA (ACQUEDOTTI), RETE FOGNARIA, RETE GAS, RETE ELETTRICA **AT8/1d**  
 NUMERO TAVOLA:  
 Scala 1:5.000

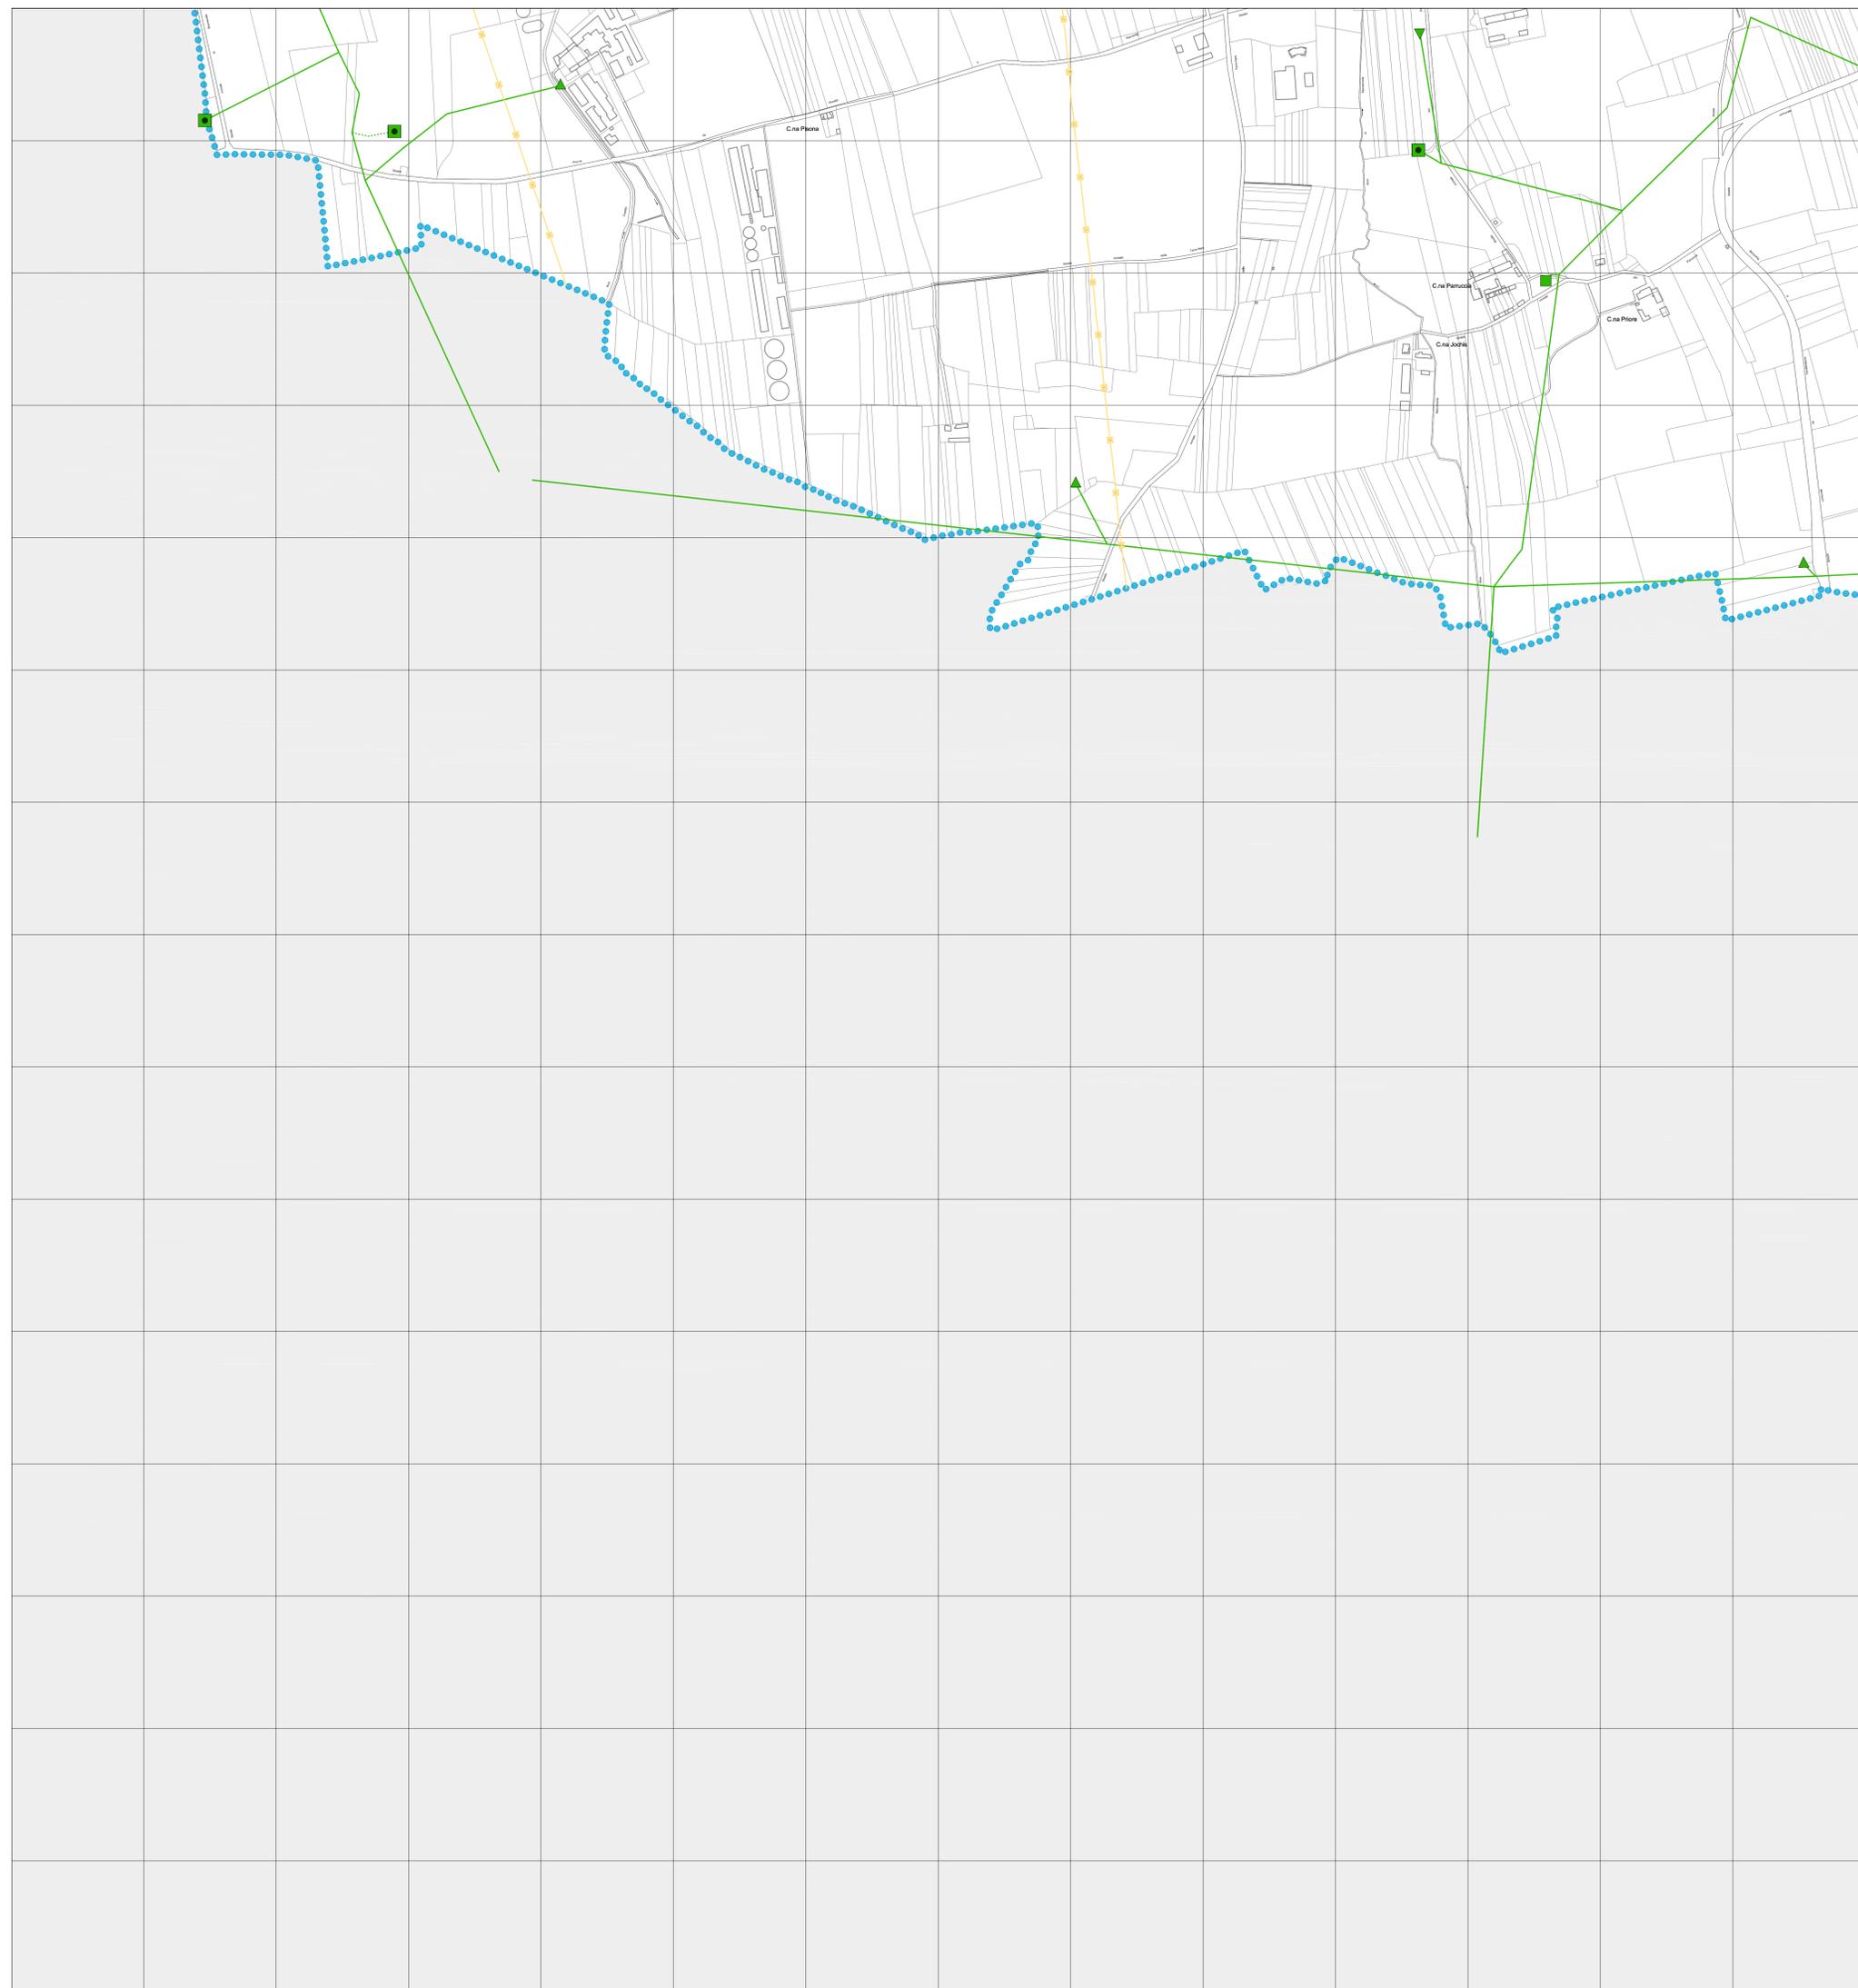

**LEGENDA**

- Confine comunale
- Rete acquedotto**
  - Acquedotto, principali condotte esistenti
  - Depuratore
  - Pozzo
  - Serbatoio
- Rete fognaria**
  - Rete smaltimento acque reflue: principali condotte esistenti
- Rete gas metano**
  - Principali linee di distribuzione gas metano
- Rete teleriscaldamento**
  - Percorso rete di teleriscaldamento e utenze
- Rete distribuzione energia elettrica**
  - Linea aerea esistente ad alta tensione
  - Linea interrata esistente a media tensione
  - Linea aerea esistente a media tensione
  - Cabina Alta Tensione
  - Cabine Media Tensione
  - Distanza di prima approssimazione - Dpa
- Antenne**
  - Localizzazioni impianti di telefonia cellulare