


SEZIONE C-C

SCALA 1:100 - QUOTE IN CM





SEZIONE B-B

SCALA 1:100 - QUOTE IN CM

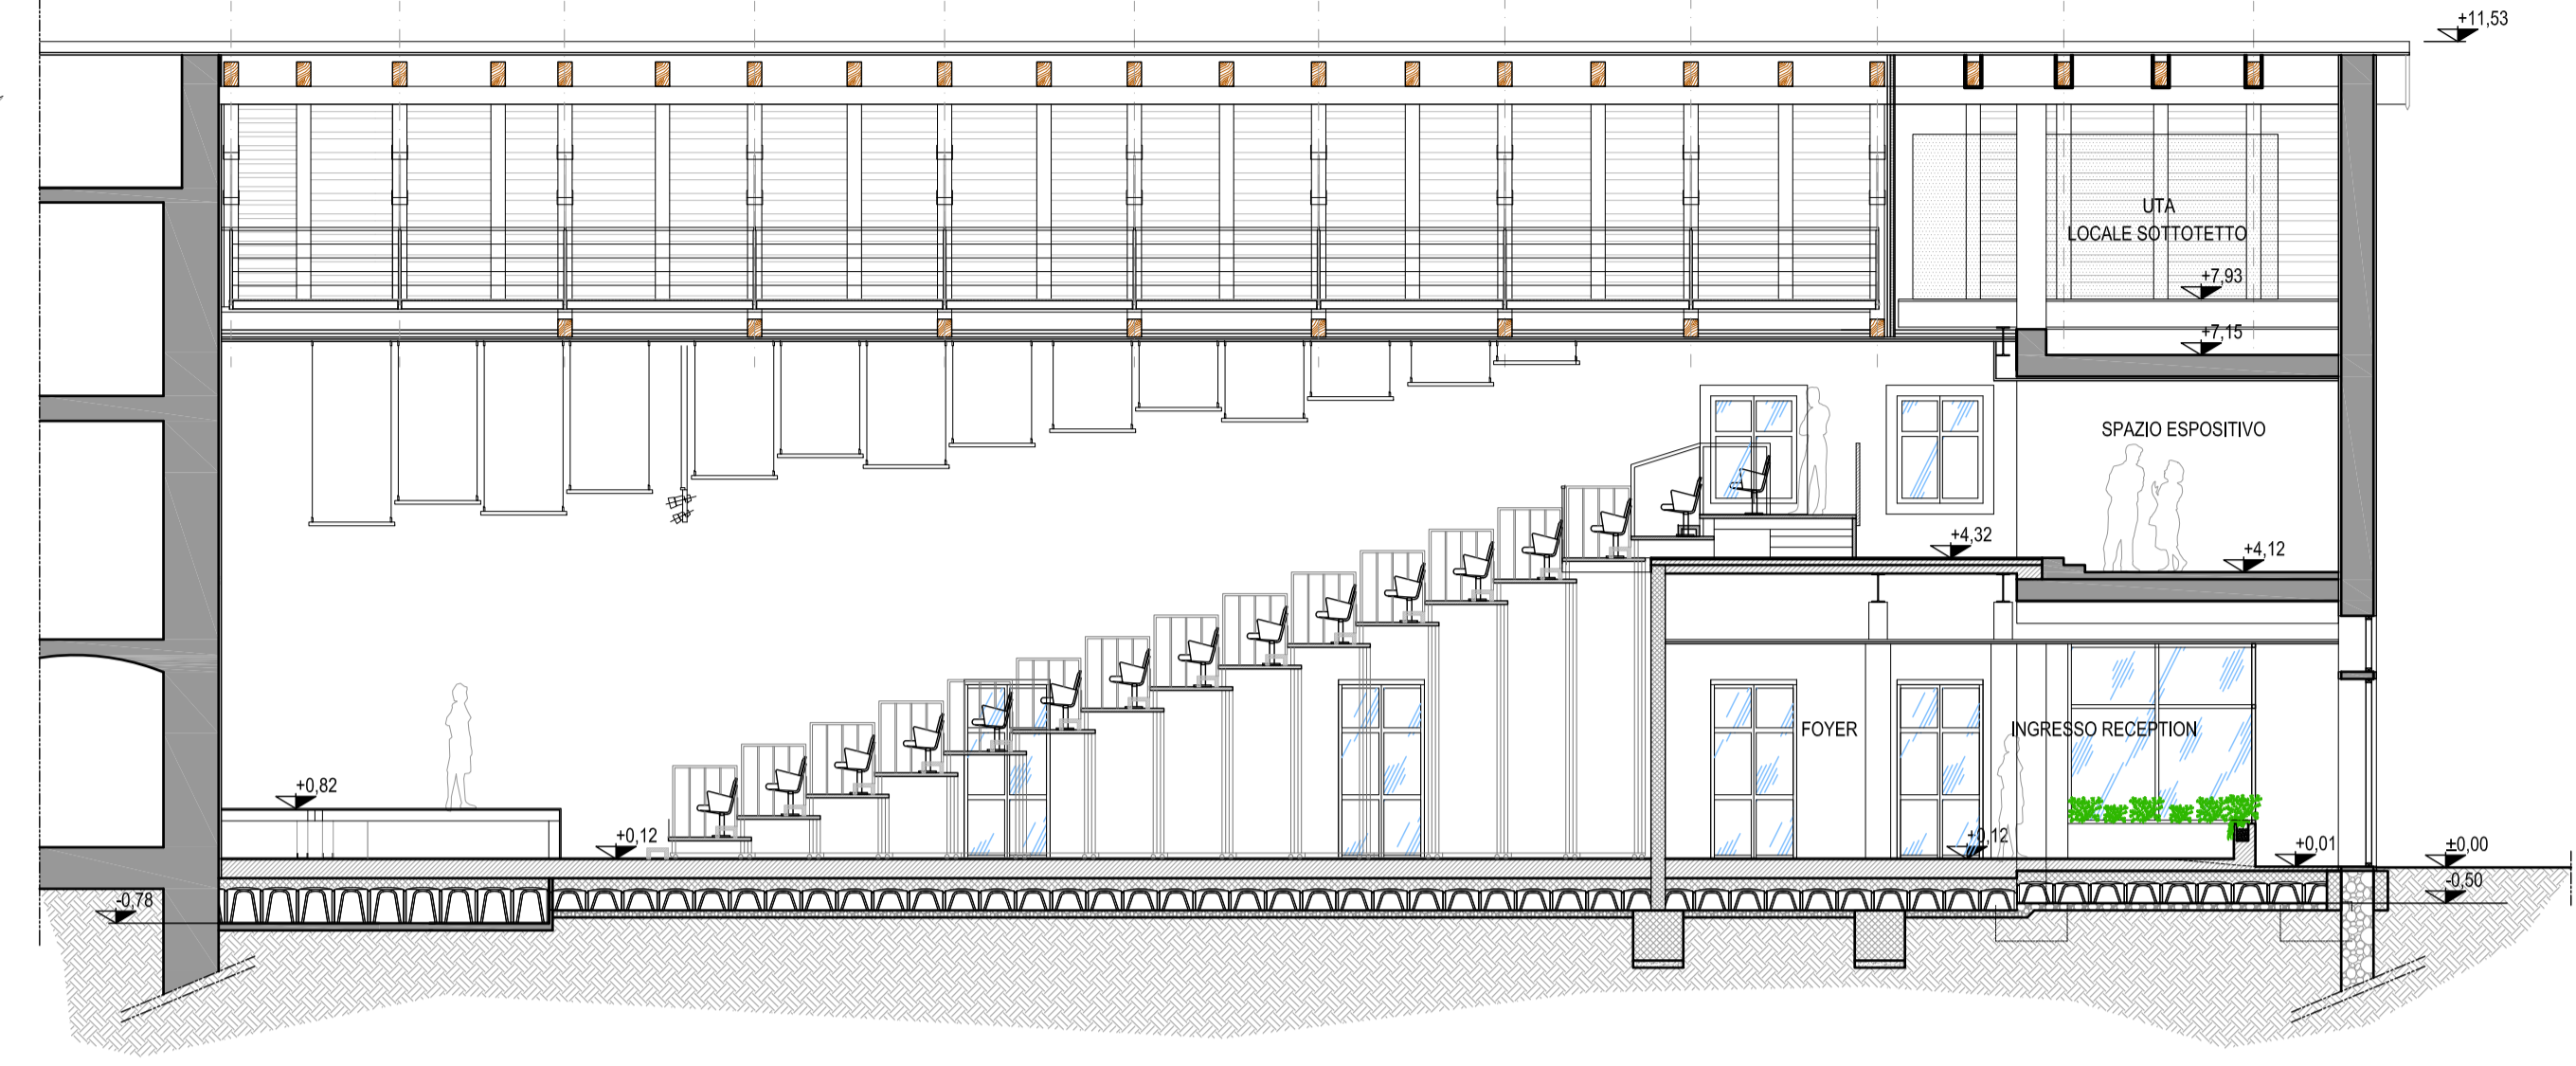

RENDER PROSPETTICI DEGLI INTERNI

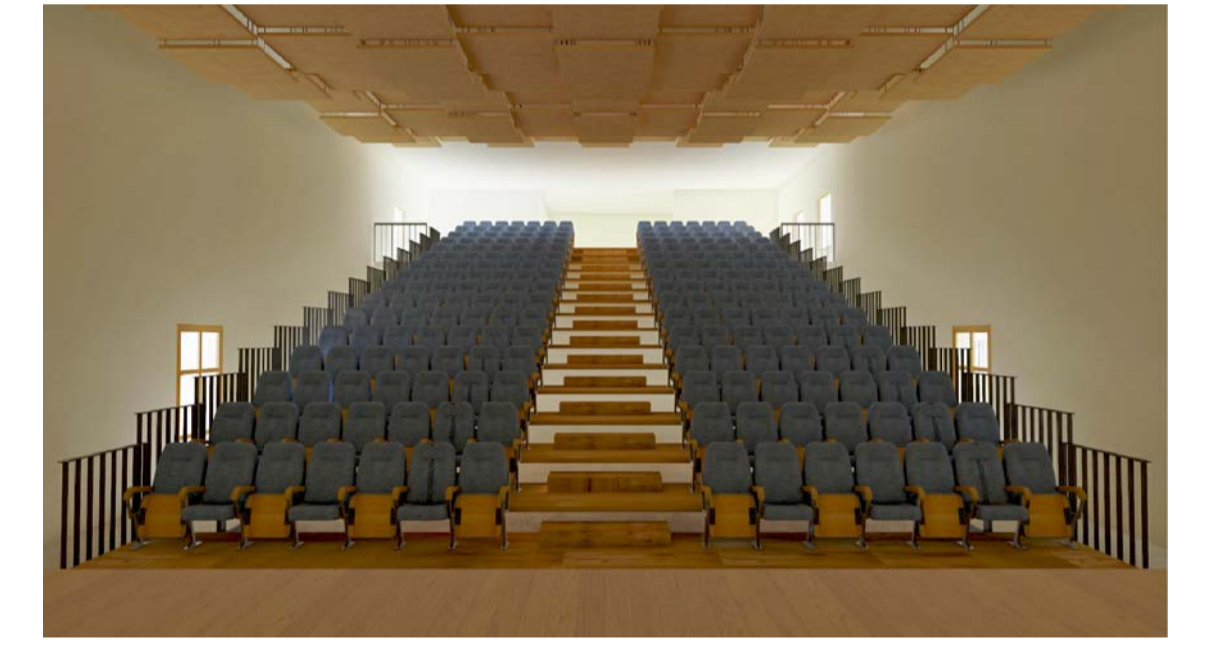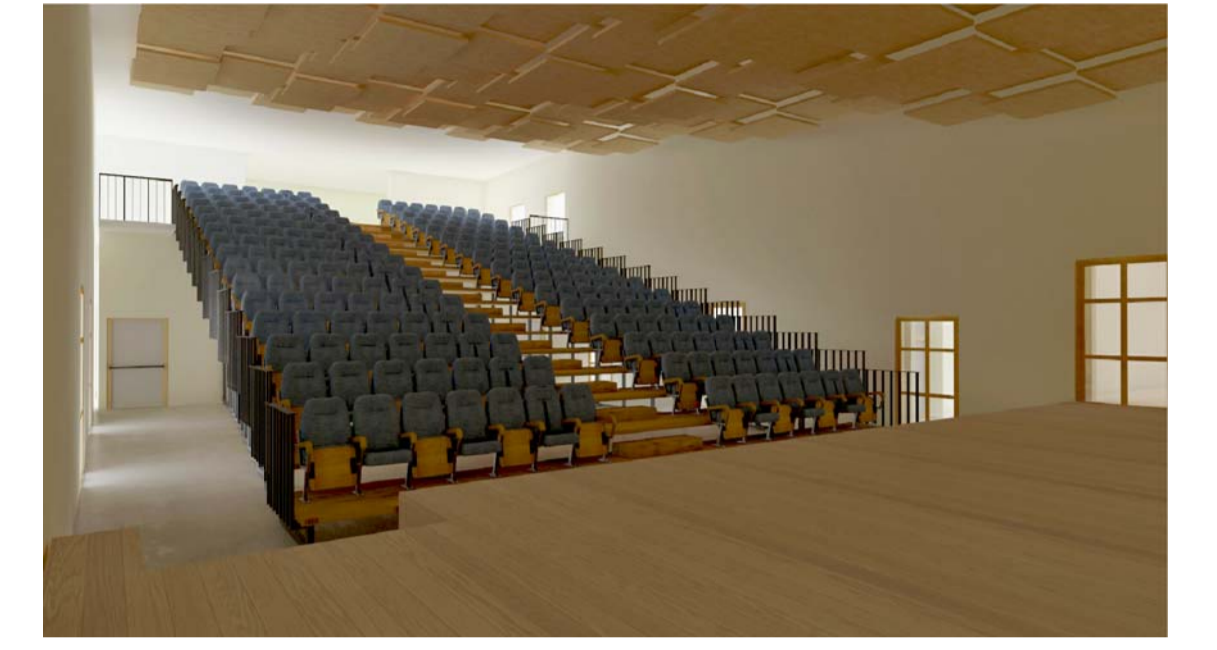


PROSPETTO SUD

SCALA 1:100 - QUOTE IN CM




PROSPETTO OVEST

SCALA 1:100 - QUOTE IN CM

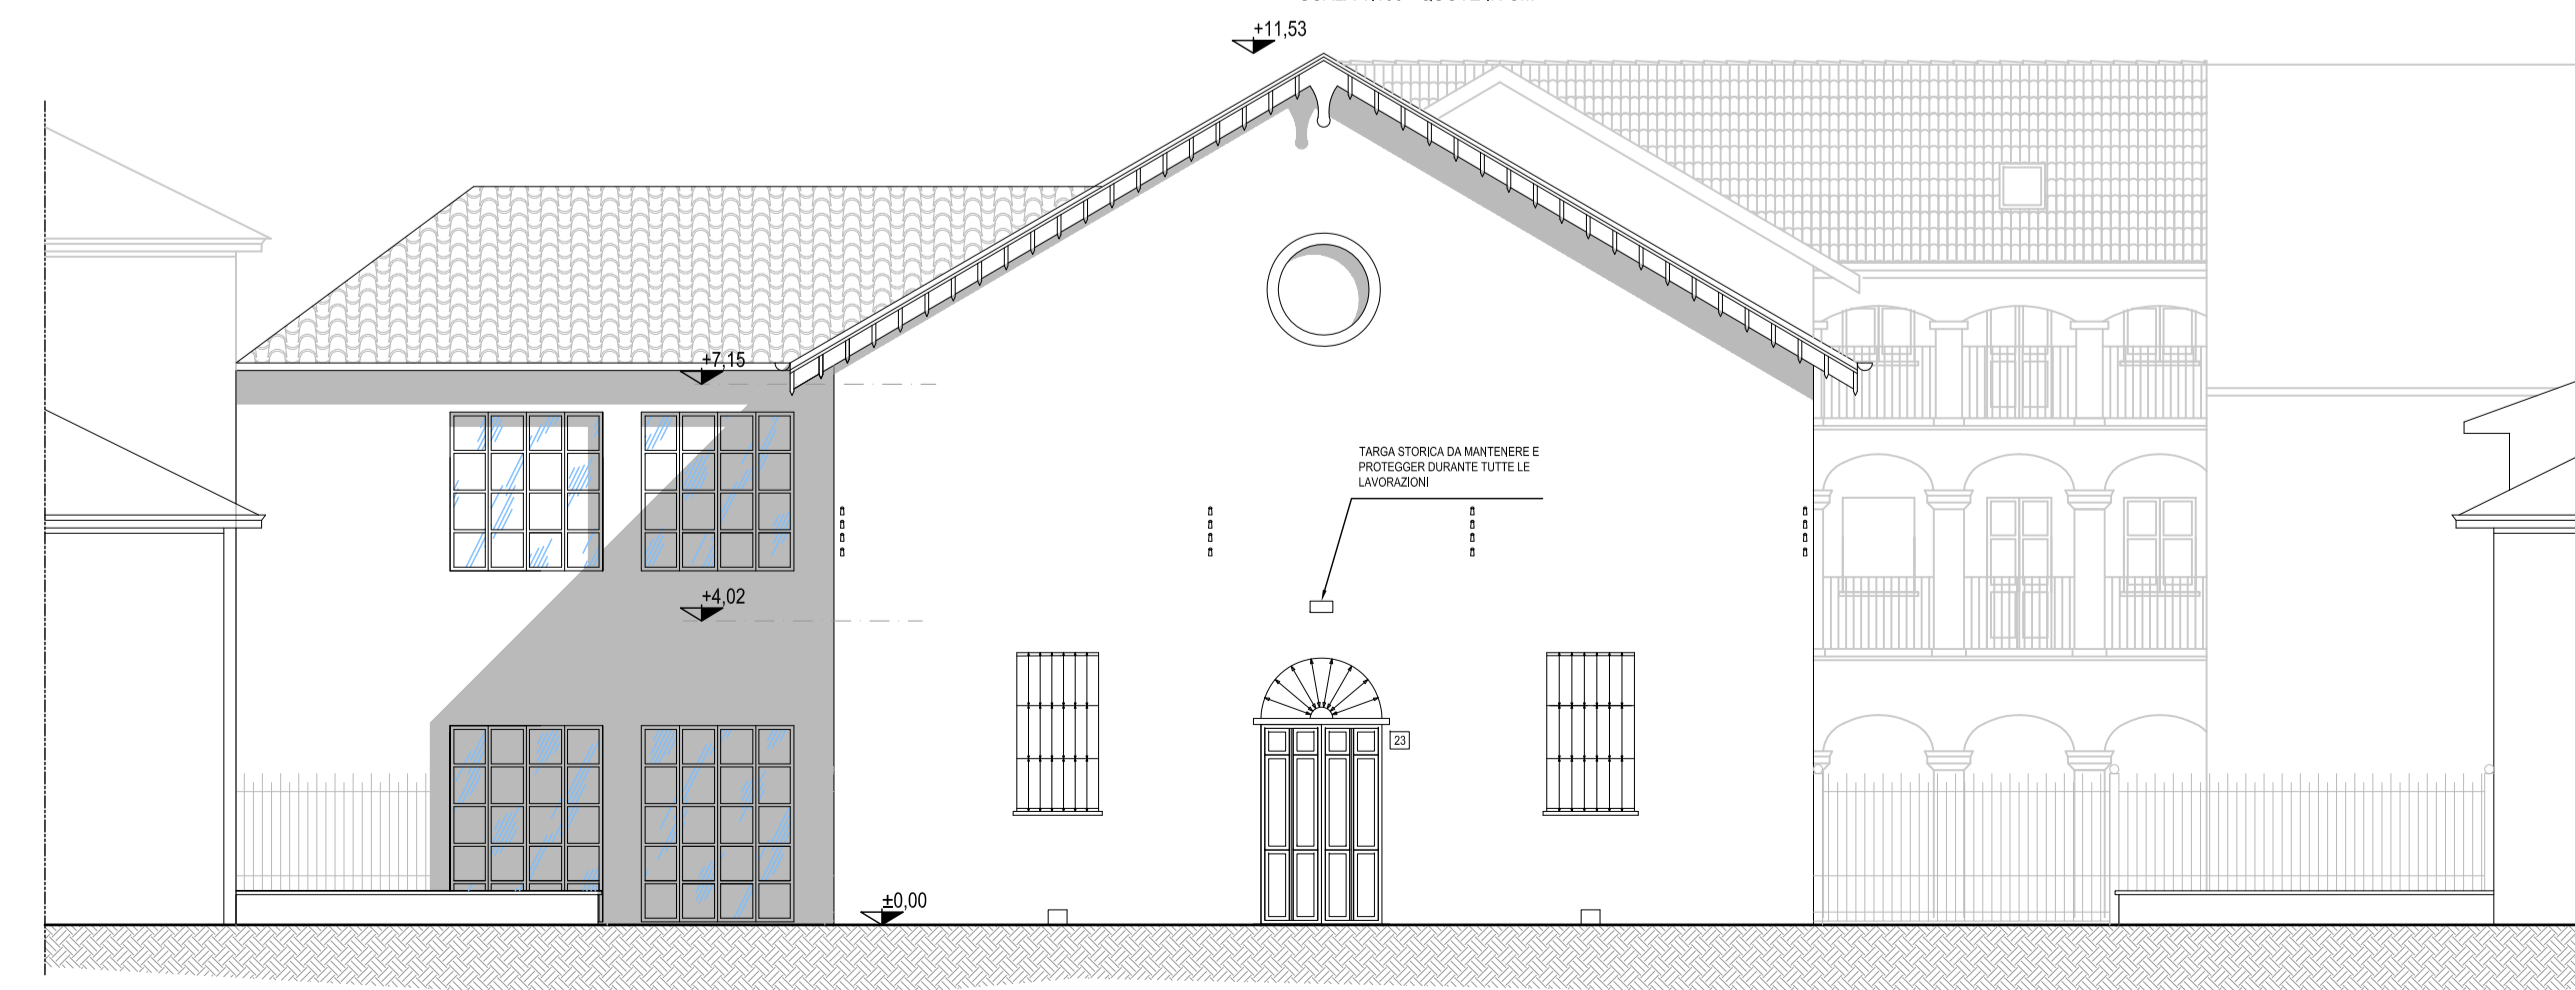

SEZIONE A-A

SCALA 1:100 - QUOTE IN CM

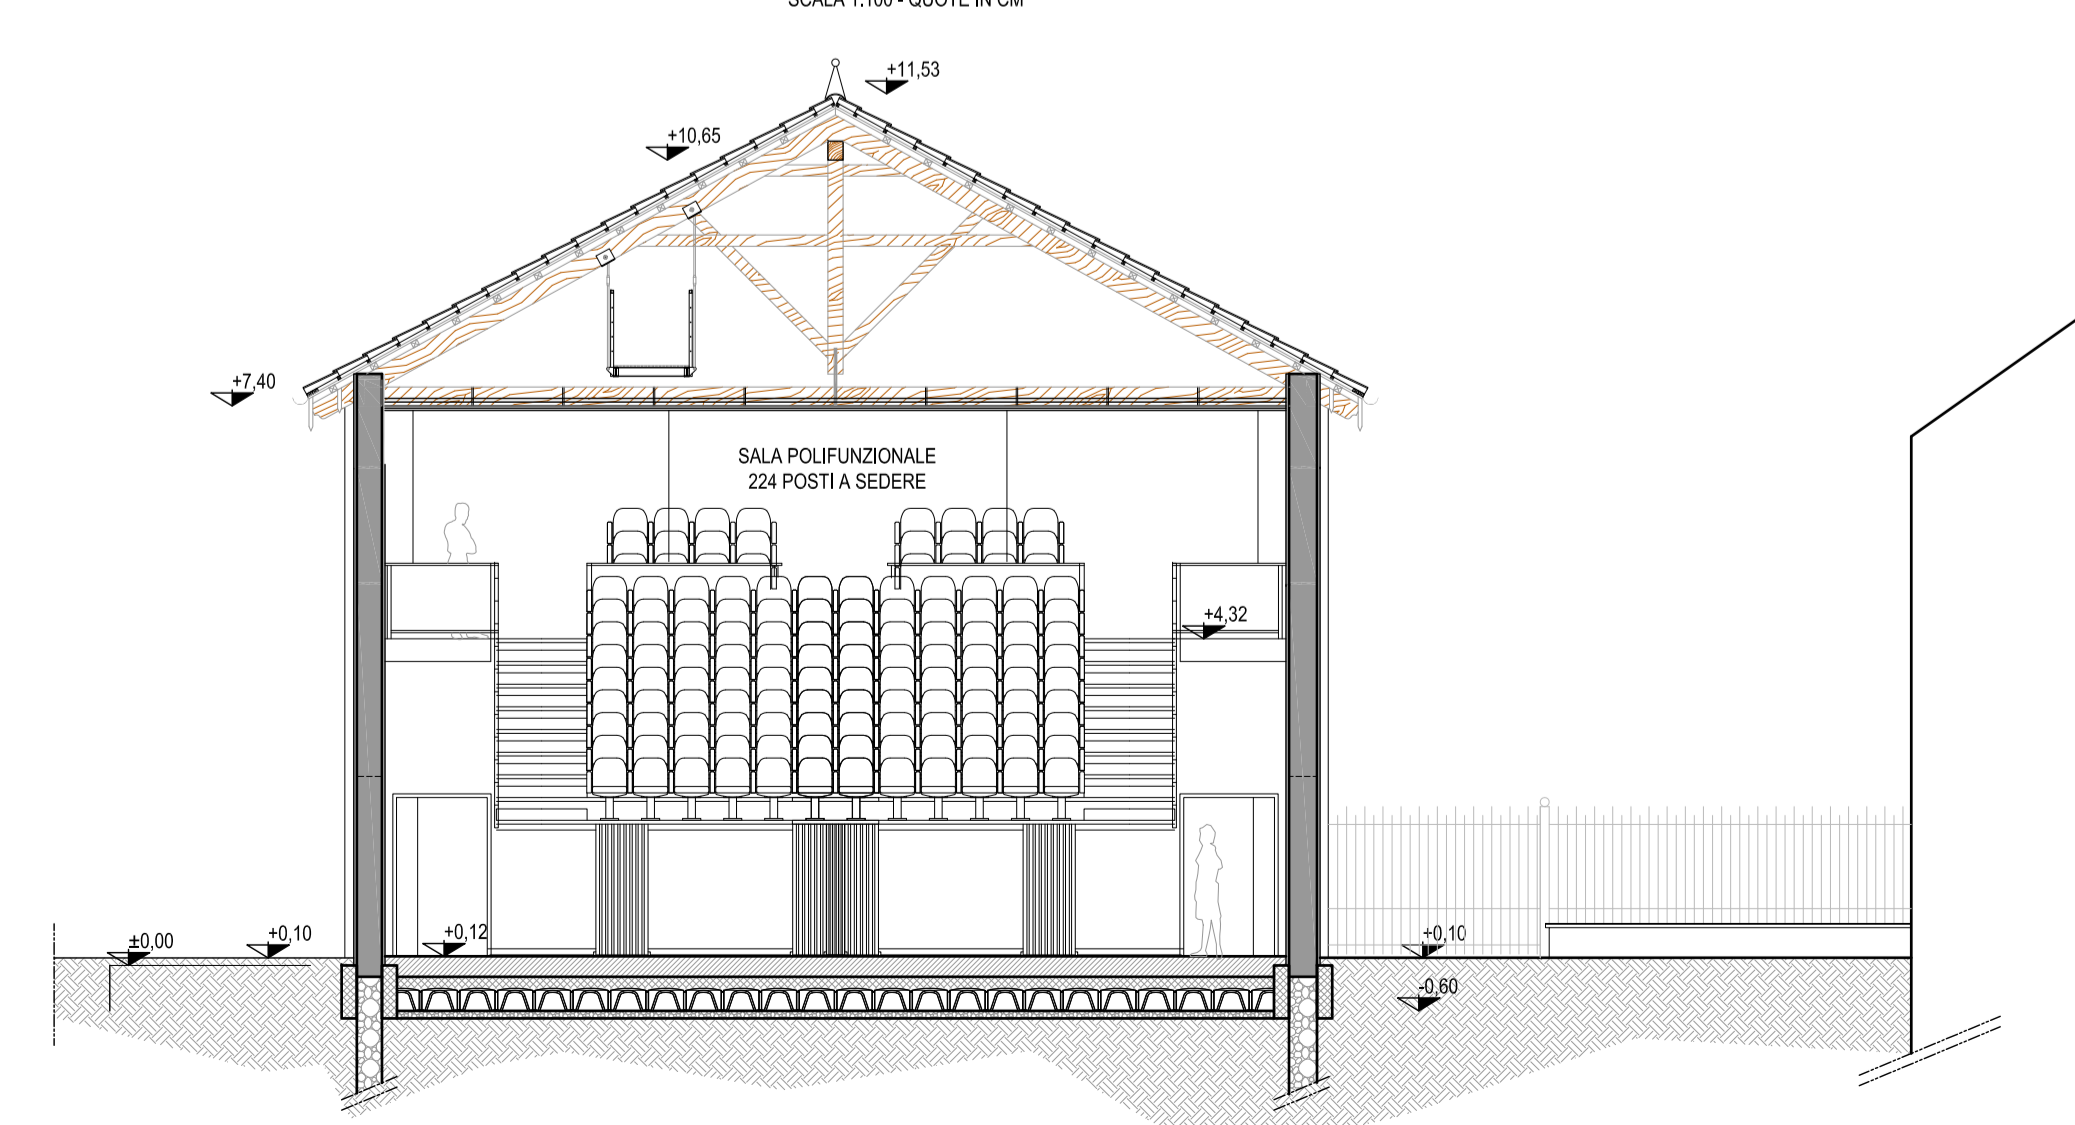

COMUNE DI RACCONIGI

Provincia di Cuneo  
Piazza Carlo Alberto n. 1 - 12035 RACCONIGI  
tel. 0172/821611 - fax. 0172/85875  
email: comune.racconigi@comune.racconigi.cuneo.it

RIQUALIFICAZIONE E RIFUNZIONALIZZAZIONE DELL'EX CINEMA S.O.M.S.  
REALIZZAZIONE DI UNA SALA POLIVALENTE  
Codice CUP: F44b13000170001

SOGGETTO TECNICO INCARICATO DEL PROGETTO

**TECSE ENGINEERING**  
STUDIO ASSOCIATO

Ing. Franco BETTA - Arch. Alessandro BETTA - Ing. Fabrizio BETTA  
C.so MONTE CUCCIO, 734 - 10141 - TORINO  
tel. (+39) 011 3842231 - fax. (+39) 011 389585  
www.tecse-engineering.com - info@tecse-engineering.com

Arch. Alessandro BETTA - Progetto edile      Ing. Fabrizio BETTA - Progetto strutturale      Ing. Franco BETTA - Progetto impianti



Dott. BETTA Ing. FRANCO  
ORDINE INGEGNERI  
3642 PROVINCIA DI TORINO

IL RESPONSABILE DEL PROCEDIMENTO	IL PROGETTISTA	L'IMPRESA	IL DIRETTORE DEI LAVORI

N°	AGGIORNAMENTI	COMPILATORE	CONTROLLATORE	DATA
0	Emissione	Arch. Alessandro BETTA	Arch. Alessandro BETTA	13/07/2015
1	Revisione per validazione	Ing. Fabrizio BETTA	Arch. Alessandro BETTA	10/09/2015
2				
3				

PROGETTO DEFINITIVO / ESECUTIVO

PROGETTO DI INTERVENTO  
SEZIONI, PROSPETTI E RENDER

FILE: TS823_DEF_ESEC_ED04.pdf	COMPILATORE: Arch. Alessandro BETTA	SCALA: 1:100	ELABORATO: ED 04
PROGETTO: TS 823	CONTROLLATORE: Arch. Alessandro BETTA	DATA: 10/09/2015	