


SEZ. B-B

N.B.:
Le quote altimetriche di progetto riportate in grafica sono indicative e pertanto si prescrive la loro puntuale verifica in cantiere.

Si precisa inoltre che le quote altimetriche riportate nella planimetria di rilievo saranno puntualmente mantenute.

Le quote altimetriche riportate in sezione sono relative alle quote indicate nel piano quotato di rilievo.

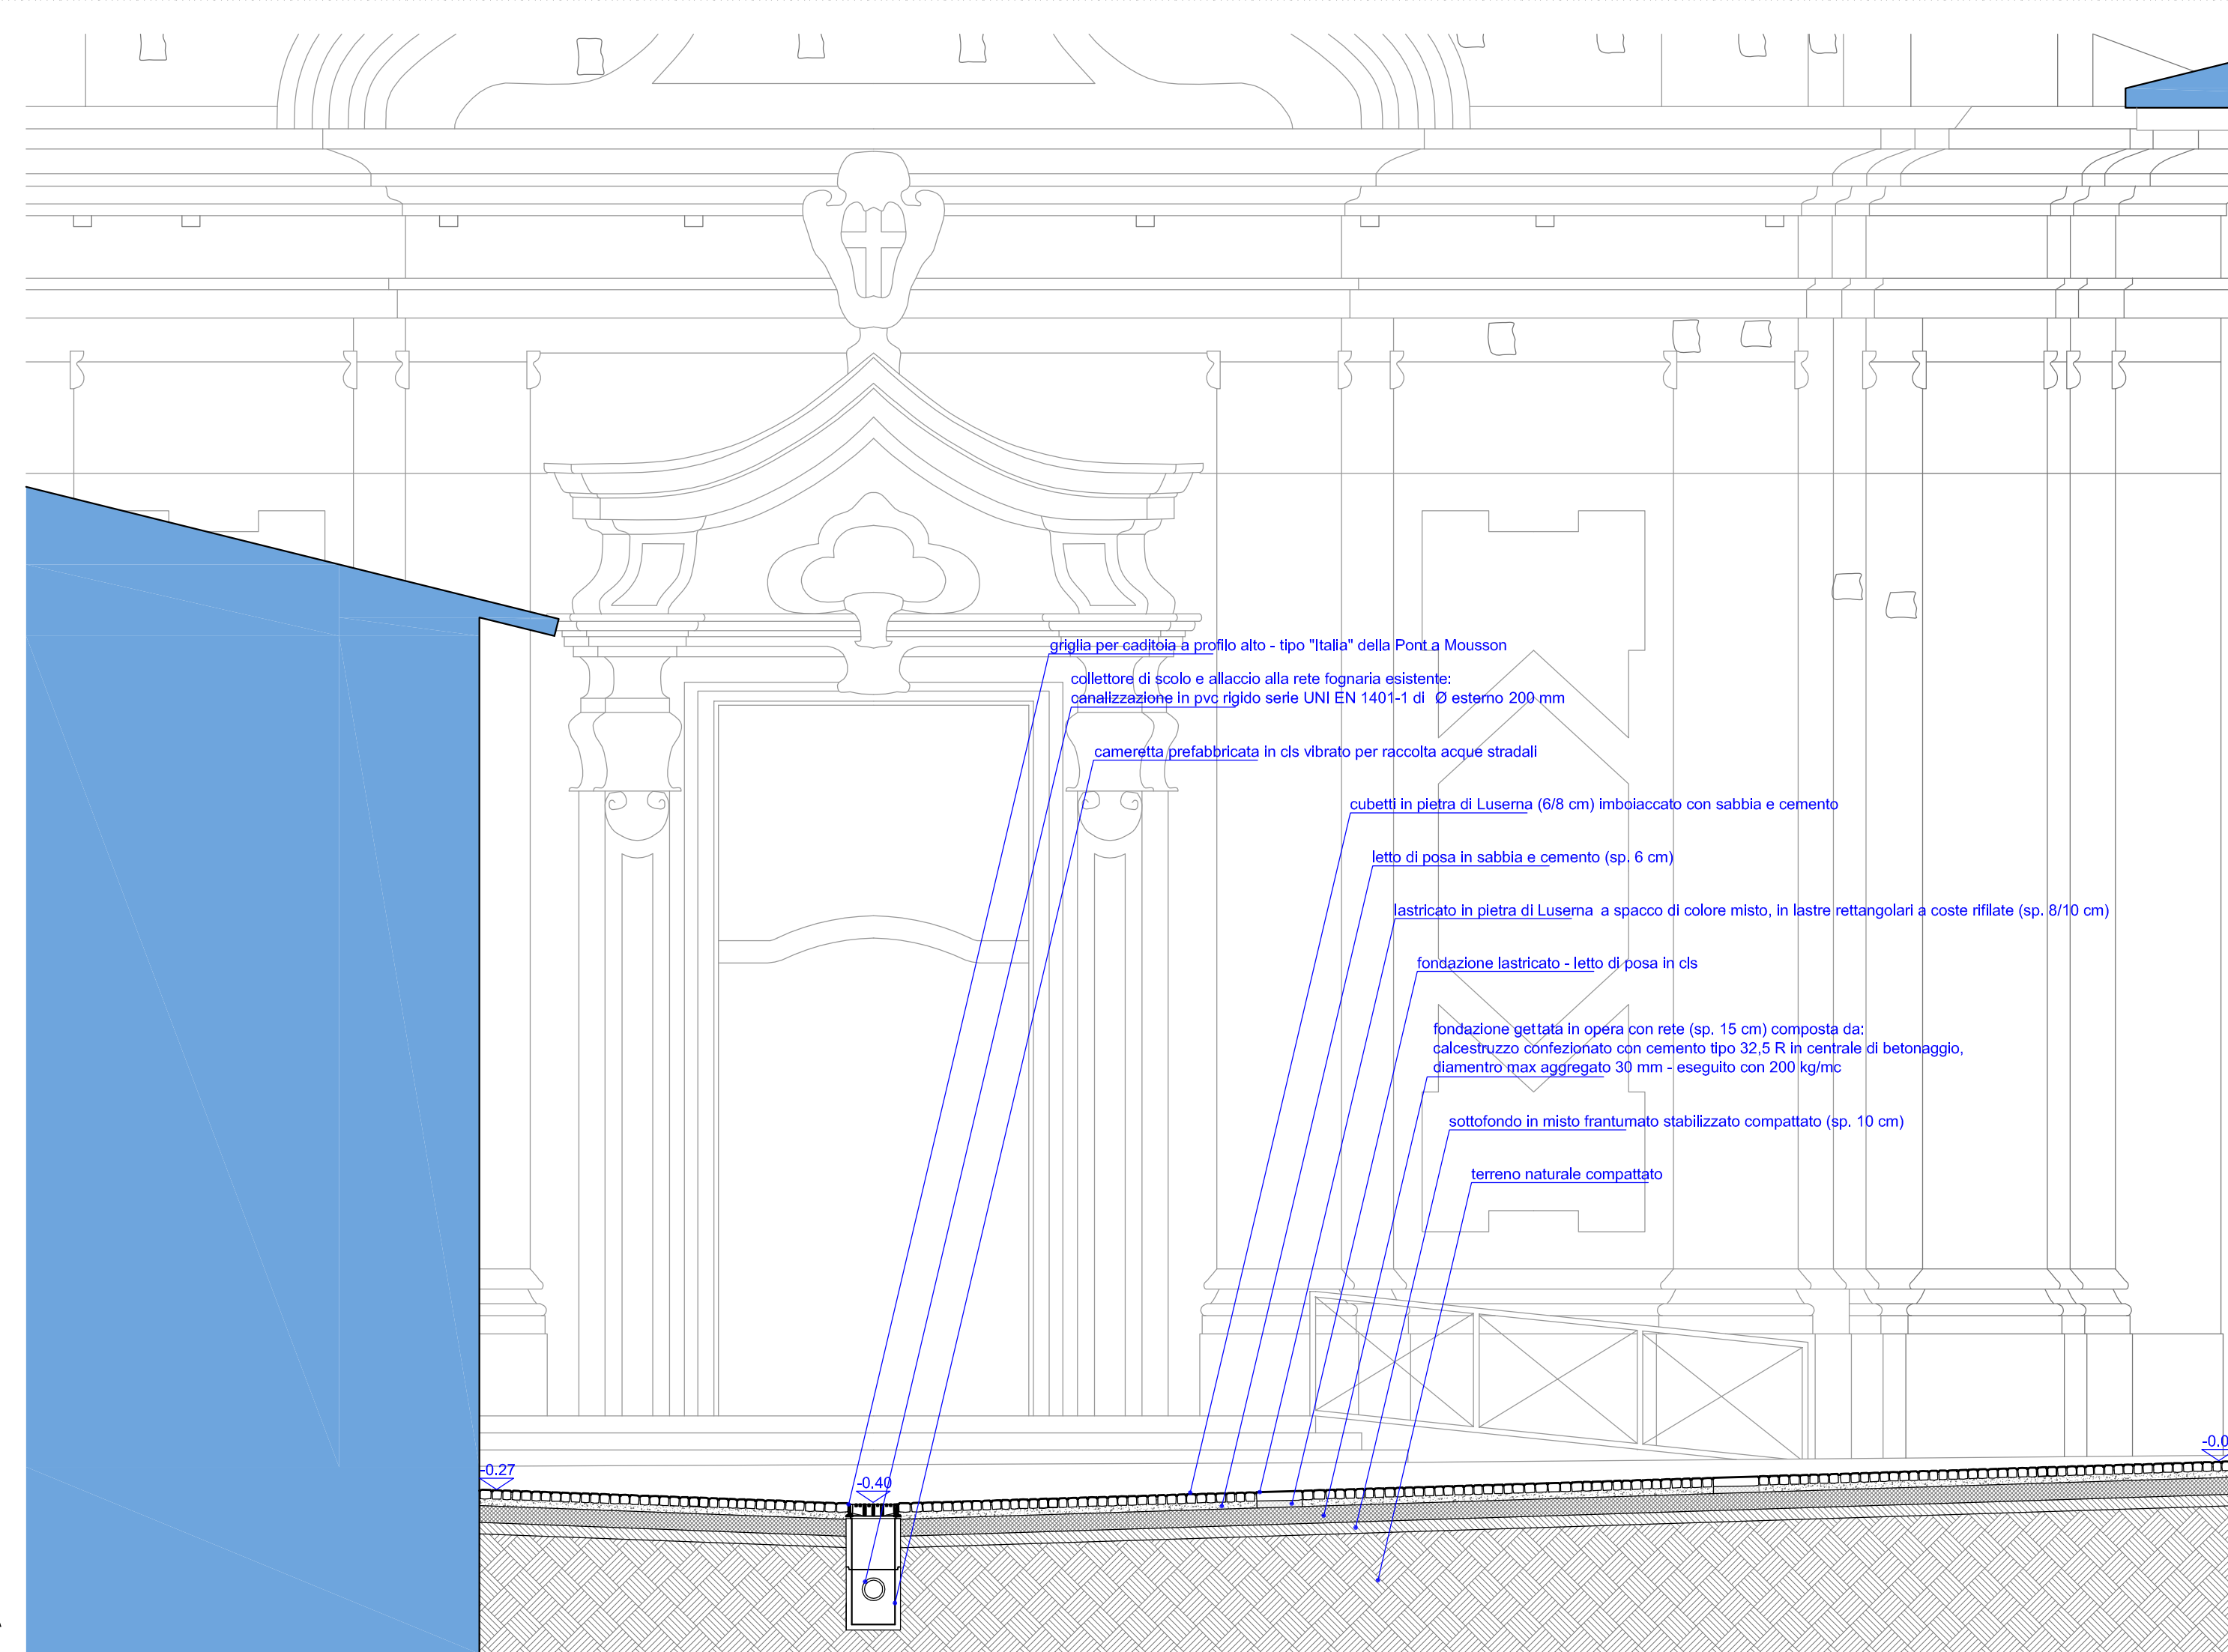

SEZ. A-A

Riqualficazione e adeguamento igienico sanitario delle aree mercatali - Via San Giovanni

COMMITTENTE
Comune di Racconigi
Piazza Carlo Alberto 1
12035 Racconigi (Cn)

RESPONSABILE DEL PROCEDIMENTO
Geom. Pier Beppe Canello

PROGETTO
STUDIO DI ARCHITETTURA BALBI E RINAUDO
via A. Perugino 1 13122 Spinetta Marengo (AL)
Tel. - Fax. - 0131 617473
e-mail: studio_balbi@tin.it

PROGETTO ESECUTIVO

TITOLO
Sezioni di progetto

DATA 11/2014	SCALA 1:50
INDICE A	DISEGNO N. 8
FILE	