


Simbolo	Descrizione
	INTERUTTORE DI COMANDO
	INTERUTTORE DELEZIONE
	PULSANTE DI COMANDO
	INTERUTTORE BIPOLE DI COMANDO
	INTERUTTORE AUTOMATO MAGNETOTERMICO
	PLAFONIERA A SOPRITO/PARETE CON LAMPADA AD INCANDESCENZA DA 60 W
	PLAFONIERA A PARETE CON LAMPADA AD INCANDESCENZA DA 40 W
	PROIETTORE CON LAMPADA A IODURI METALLICI (IM) DA 70 W
	EQUIPAGGIATO DI SONDA CROCIPOLORE
	PLAFONIERA CON LAMPADA FLUORESCENTE 1x36 W
	PLAFONIERA CON LAMPADA FLUORESCENTE 2x36 W
	PLAFONIERA CON LAMPADA FLUORESCENTE 1x36 W
	PLAFONIERA CON LAMPADA FLUORESCENTE 2x36 W
	PLAFONIERA A PARETE CON LAMPADA FLUORESCENTE 1x36 W
	PLAFONIERA CON LAMPADA FLUORESCENTE 2x36 W
	PLAFONIERA CON LAMPADA FLUORESCENTE 1x24 W
	EQUIPAGGIATO DI GRUPPO DI EMERGENZA
	PLAFONIERA CON LAMPADA FLUORESCENTE 1x24 W
	PRESA 3P+T 400V 16A INTERBLOCCATA CON BASE PORTAFUSIBILI
	PRESA 3P+T 400V 32A INTERBLOCCATA CON BASE PORTAFUSIBILI
	PRESA 2P+T 230V 10/16A DEL TIPO A DOPIO INTERFASSE
	PRESA 2P+T 230V 10/16A DEL TIPO UNIVERSALE
	PRESA TELEFONICA
	PULSANTE DI SONNO SOTTO VETRO FRANGIVETRE
	QUADRO ELETTRICO
	APPARECCHIO CITO-TELEFONICO
	POSTO ESTERNO VIDEOCITOFONICO
	PLAFONIERA CON SCHERMO IN POLICARBONATO - LED 40W 600mm
	PLAFONIERA CON SCHERMO IN POLICARBONATO - LED 25W 400mm
	PLAFONIERA CON SCHERMO IN POLICARBONATO - LED 13W 240mm

IMPIANTO ELETTRICO ESISTENTE
 NUOVO IMPIANTO ELETTRICO

Sono stati di prassi previsti i seguenti simboli per le apparecchiature e i materiali:
 - Materiali e apparecchiature:
 - Materiali e apparecchiature:
 - Materiali e apparecchiature:

PIANTA PIANO SEMINTERRATO

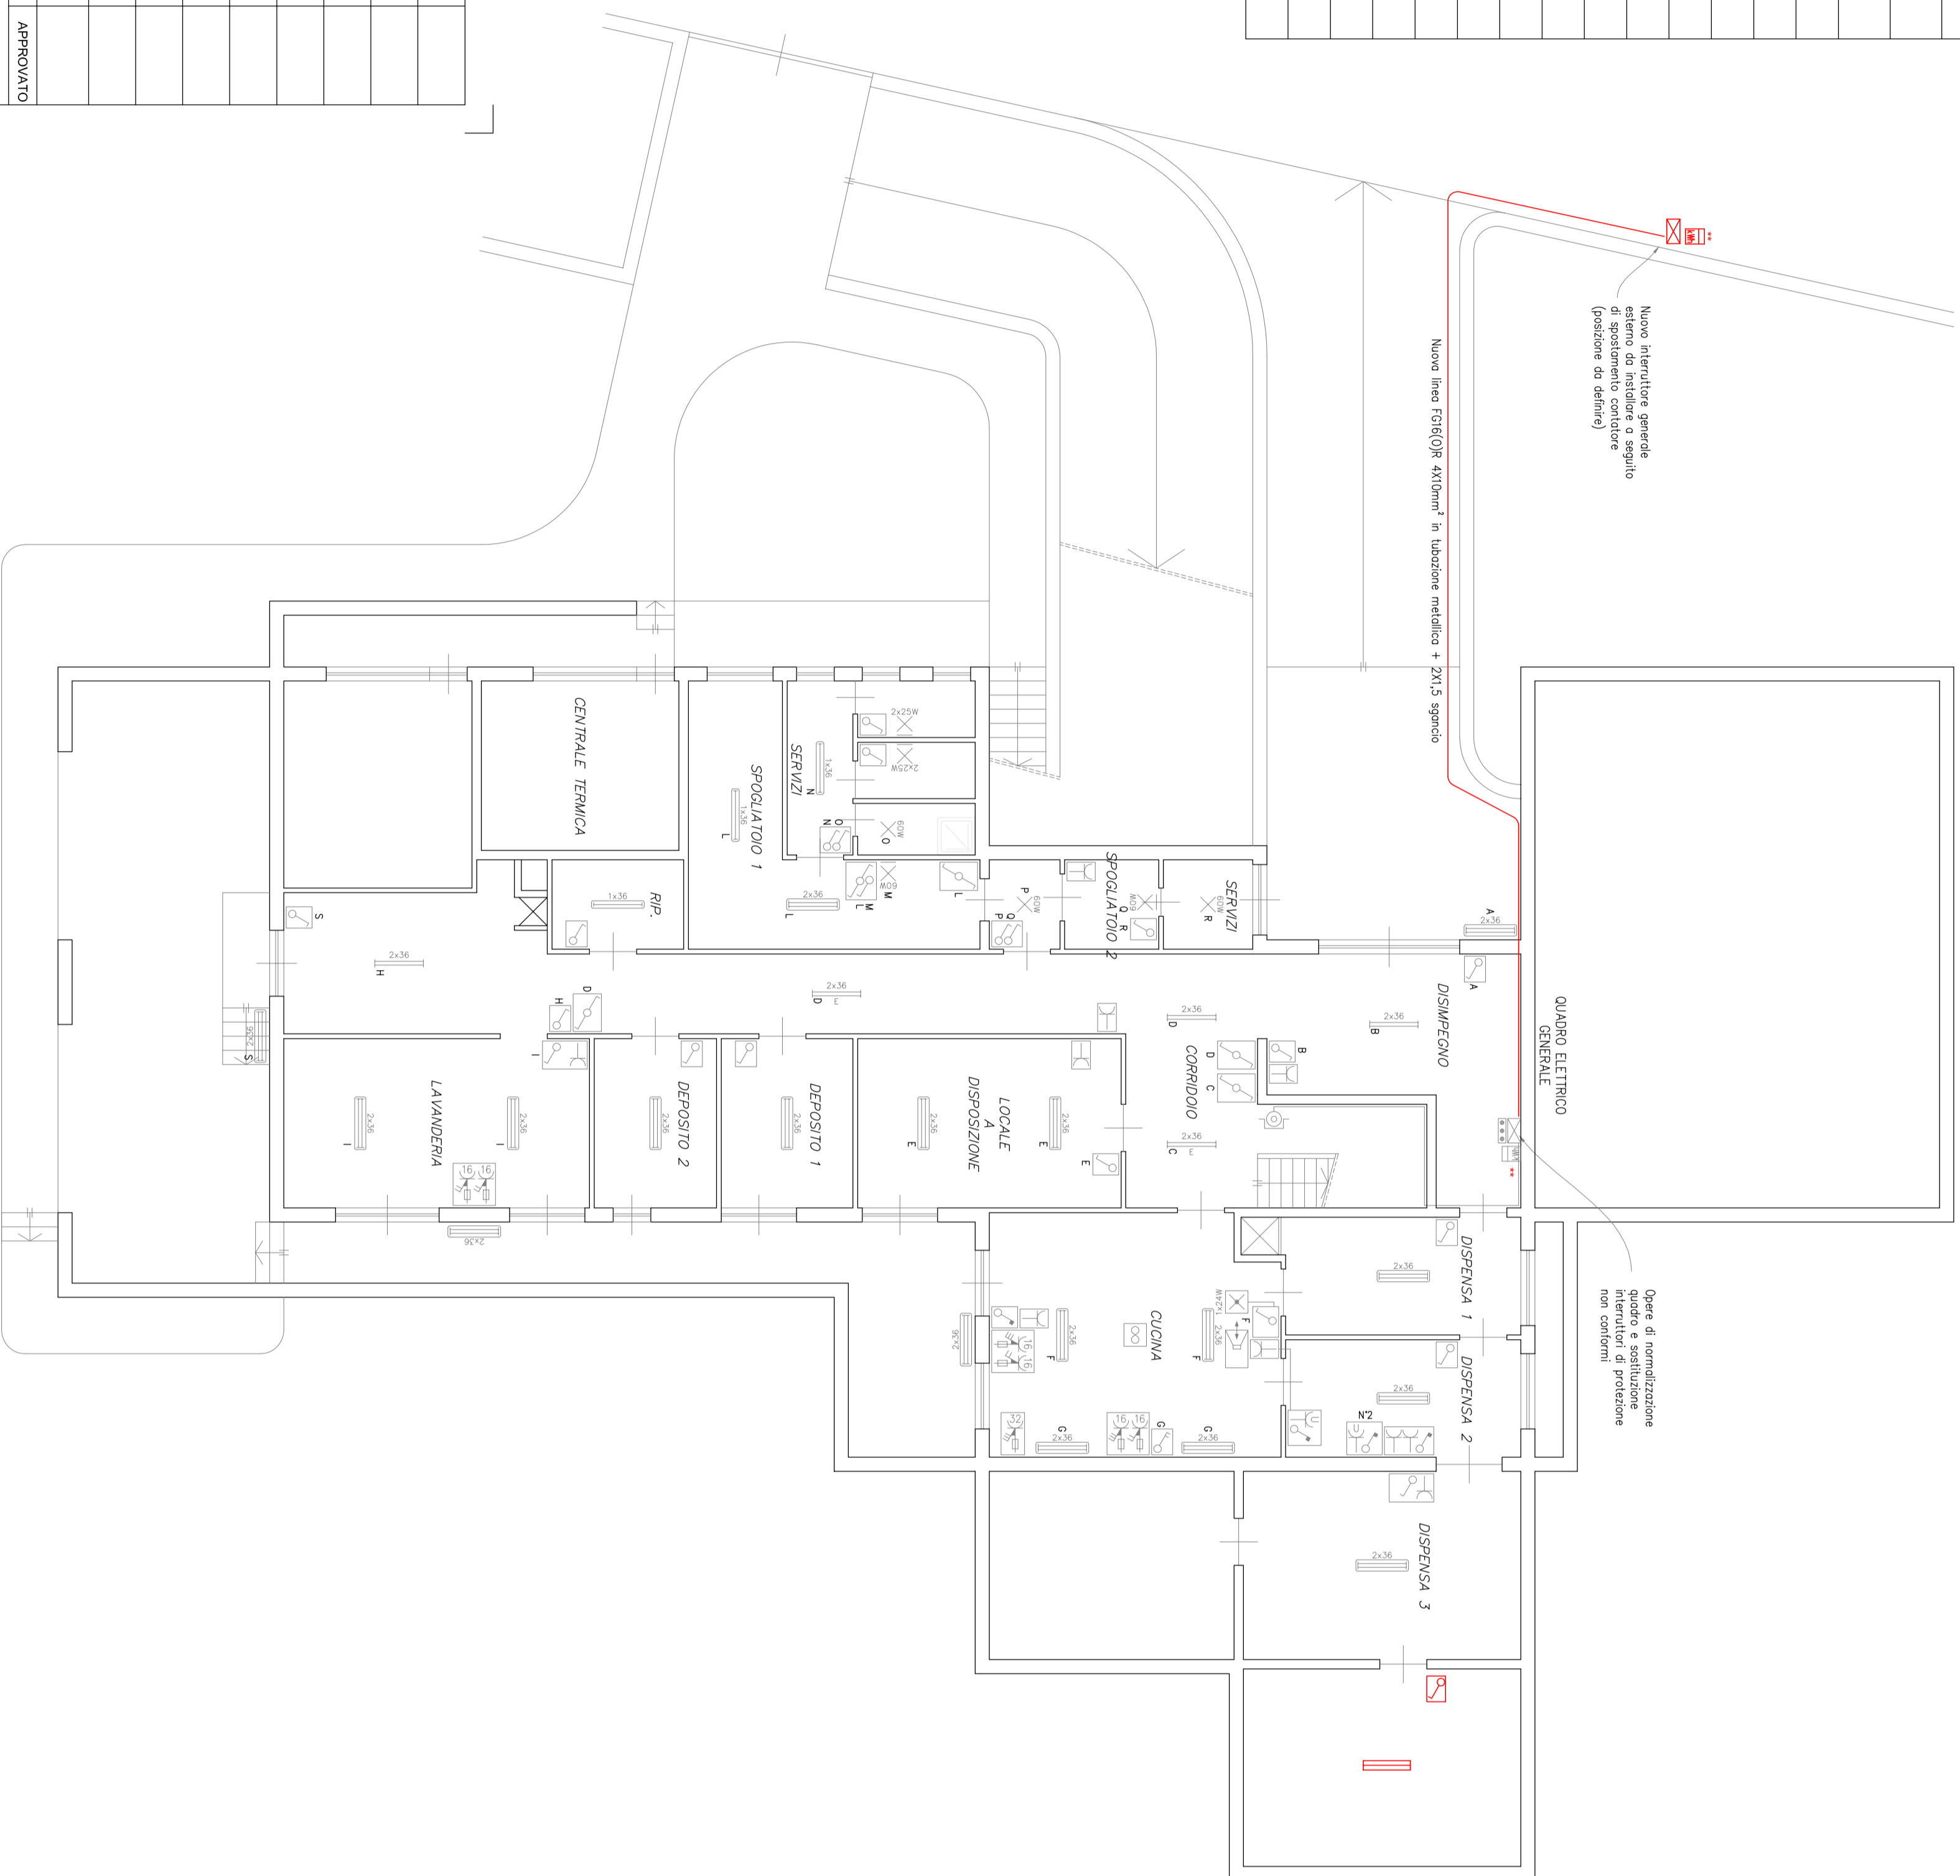

PIANTA PIANO RIALZATO



REDAZIONE	DATA	OGGETTO	PROVINCIA DI CUIRICO
	22/08/2017	normalizzazione impianto elettrico a seguito di sinistro	Comune di Racconigi
SCALE	1:100		
ESEGUITO	Per lui Enrico Orsini	IMPIANTO	155/17
PROVINCIA			
ESECUTORE	STUDIO TECNICO ARAGNO & OMIENNO Via S. Maria Maddalena 10, 10128 TORINO Tel. 011/55111111	Distribuzione generale Forza Motore Illuminazione	FOGLIO N° E01
PROVINCIA			
ESECUTORE			
PROVINCIA			