




Regione Piemonte
 Provincia di Cuneo
 Comune di Racconigi

Legge Regionale Piemonte del 5/12/1977 n. 56 e s.m.i.

VARIANTE GENERALE AL P.R.G.C.

Progetto Preliminare aggiornato: delibera del C.C. n° 6 del 15/03/2014
 Progetto definitivo adottato con D.C.C. n° 19 del 23/06/2015

PROGETTO DEFINITIVO MODIFICATO
 a seguito delle osservazioni Regionali

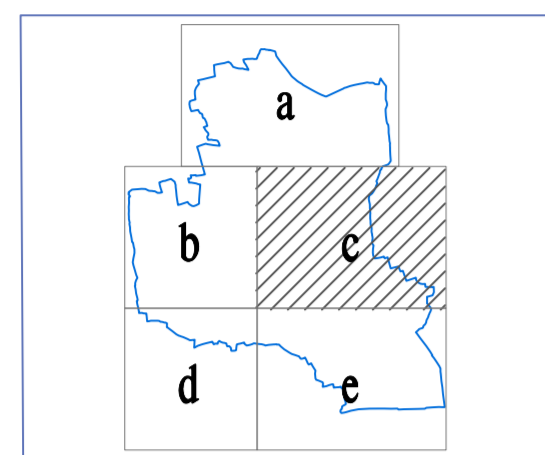

Progetto: **STUDIO MELLANO ASSOCIATI**
INGEGNERIA STRUTTURALE
Via Sallustiana, 6 - 10133 TORINO

IL SINDACO
 (Gianpiero Brunetti)

IL SEGRETARIO GENERALE
 (Giuseppe Francesco Tocci)


Consulente per la V.A.S.:
 Ing. Antonio Pizzo

L'ASSESSORE ALL'URBANISTICA
 (Giacomo Rosso)

Consulente aspetti geologici:
 dott. geol. Paolo Barilla

IL RESPONSABILE DEL
 PROCEDIMENTO
 (Piergiorgio Tuninetti)

STUDIO TAVOLA
INFRASTRUTTURE A RETE TAV
RETI INFRASTRUTTURALI: RETE IDRICA
(ACQUEDOTTI), RETE FOGNARIA, RETE
GAS, RETE ELETTRICA
 NUMERO TAVOLA
AT8/1c
 Scala 1:5000

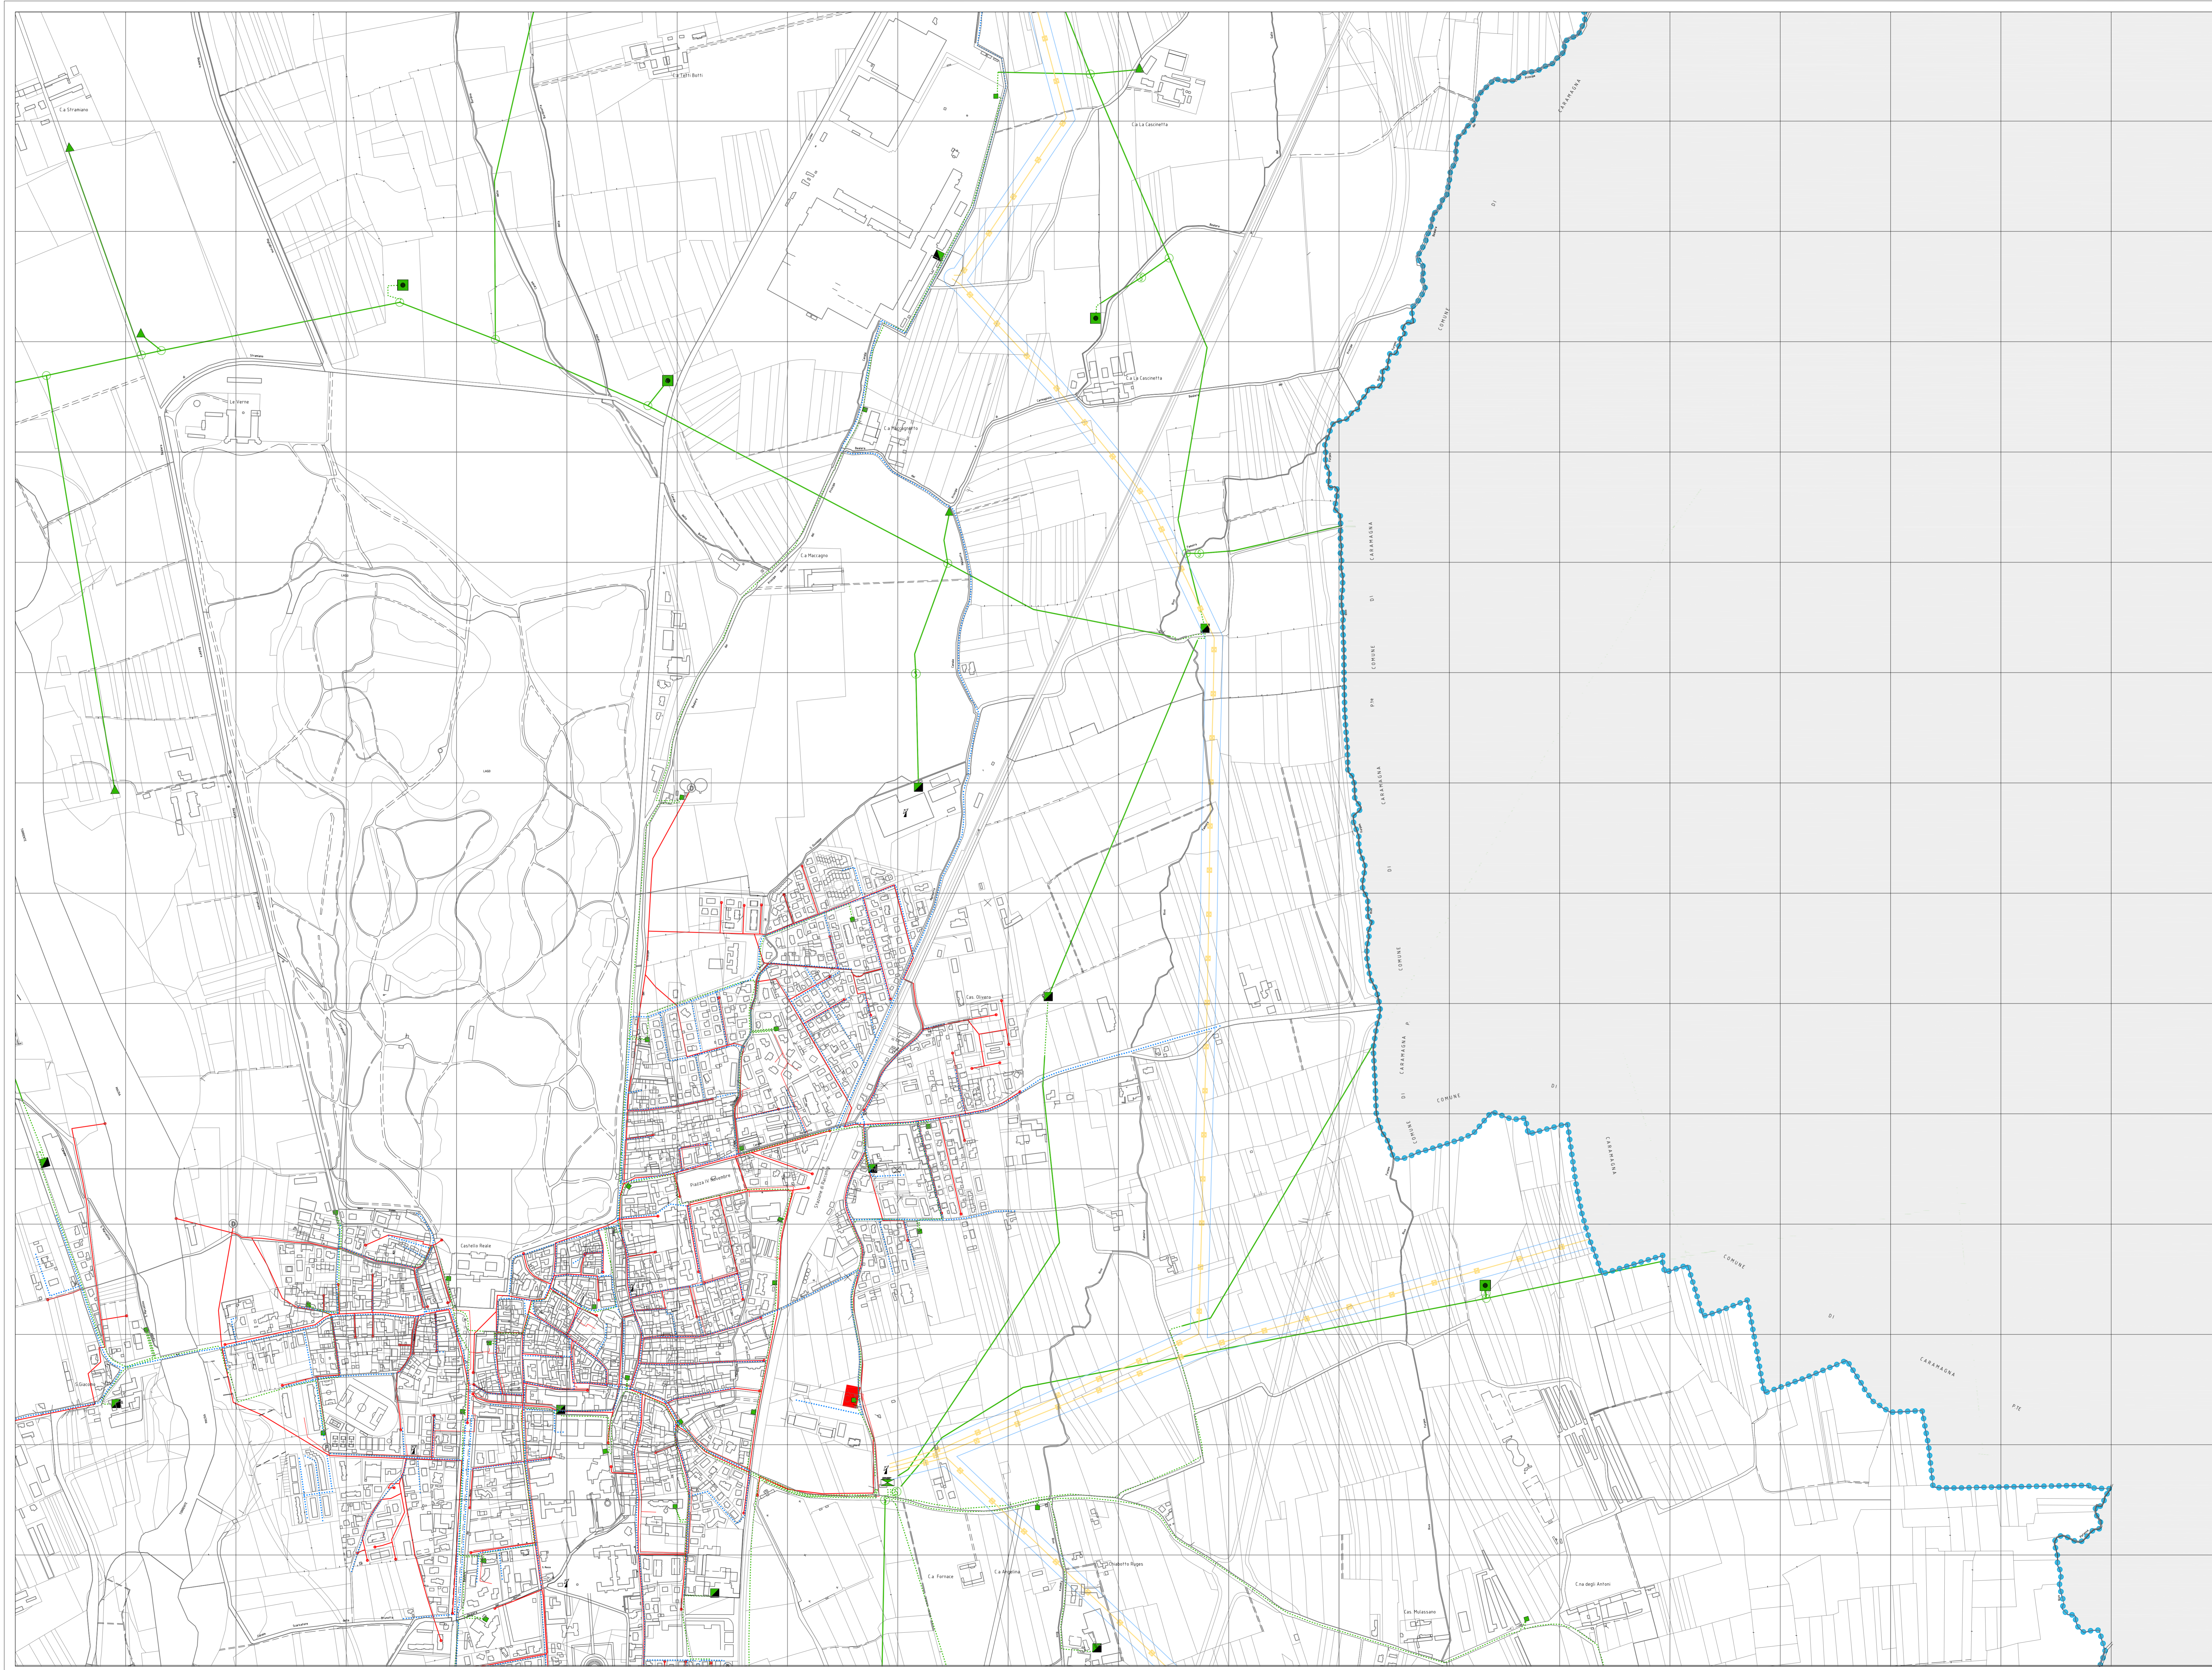

LEGENDA

Confine comunale

Rete acquedotto

- Acquedotto, principali condotte esistenti
- Depuratore
- Pozzo
- Serbatoio

Rete fognaria

- Rete smaltimento acque reflue: principali condotte esistenti

Rete gas metano

- Principali linee di distribuzione gas metano

Rete teleriscaldamento

- Percorso rete di teleriscaldamento e utenze

Rete distribuzione energia elettrica

- Linea aerea esistente ad alta tensione
- Linea interrata esistente a media tensione
- Linea aerea esistente a media tensione
- Cabina Alta Tensione
- Cabine Media Tensione
- Distanza di prima approssimazione - Dpa

Antenne

- Localizzazioni impianti di telefonia cellulare